



COMUNE DI CAVARENO
PROVINCIA AUTONOMA DI TRENTO



PIANO REGOLATORE GENERALE

VARIANTE 1-2022

NON SOSTANZIALE AI SENSI ART. 39 DELLA L.P. 15/2015
RELATIVO AGLI EFFETTI DEI PIANI ATTUATIVI

"PIANO ATTUATIVO REVO"

ESTRATTO CARTOGRAFIE

SISTEMA INSIEDIATIVO:

- Estratto PRG di variante - Scala 1:2.000
- Estratto PRG di variante - Scala 1:2.000 con V100
- Estratto PRG in vigore - Scala 1:2.000 con V100
- Estratto Legenda zone interessate dalla variante
- Estratto Mappa con numerazione varianti - Scala 1:2.000

Novembre 2022 Adozione preliminare

Maggio 2023 Adozione definitiva

Gennaio 2024 - Approvazione

dott. arch. Remo Zulberti
remozulberti@hotmail.com




Ordine degli Architetti
Pianificatori Paesaggisti e Conservatori
della Provincia di Trento


Dott. Architetto
REMO ZULBERTI

692 sez. A ARCHITETTURA

PRG di Variante - Estratto scala 1:2.000

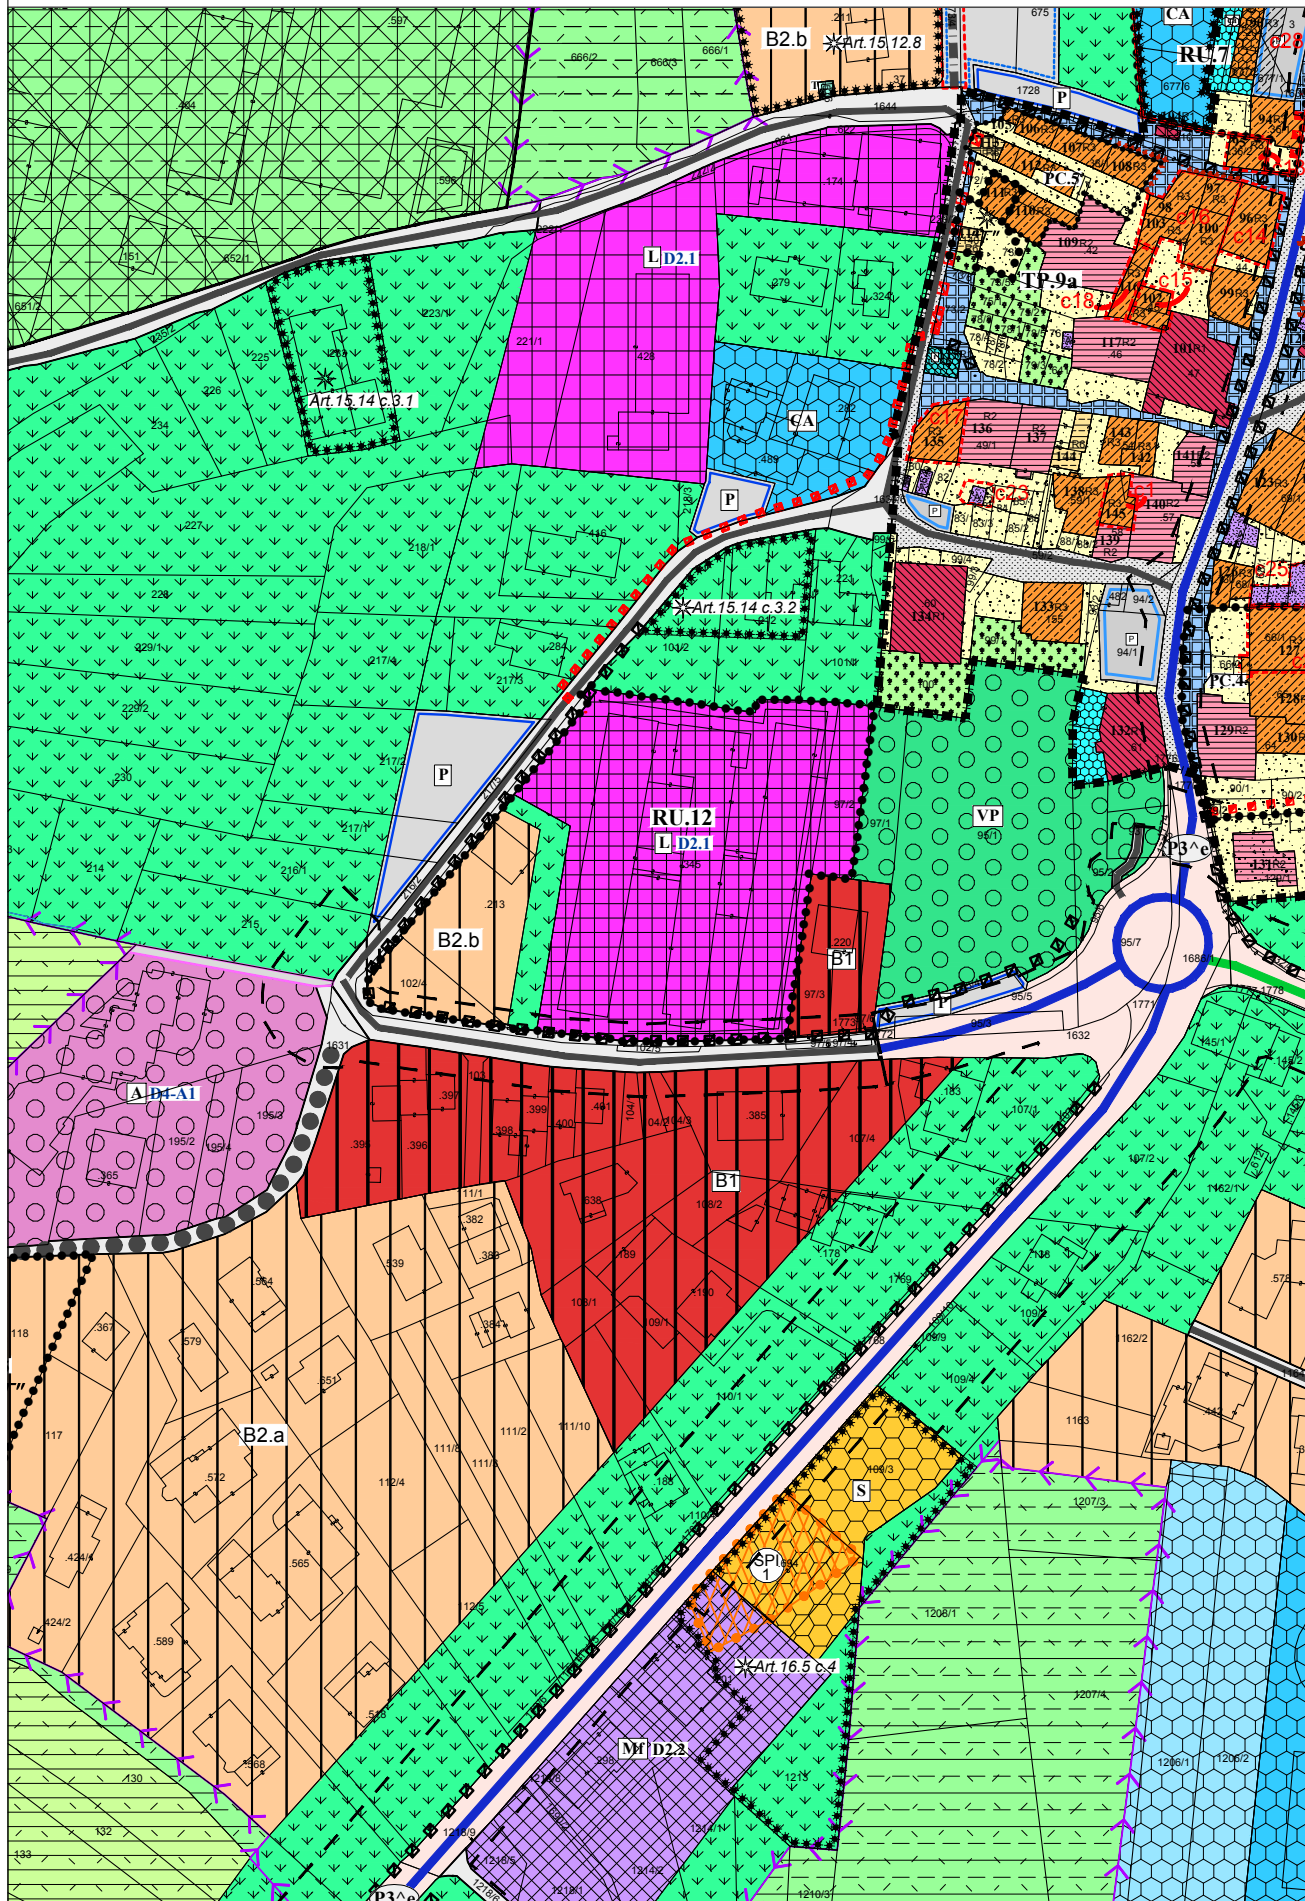

Numerazione varianti Shape v100

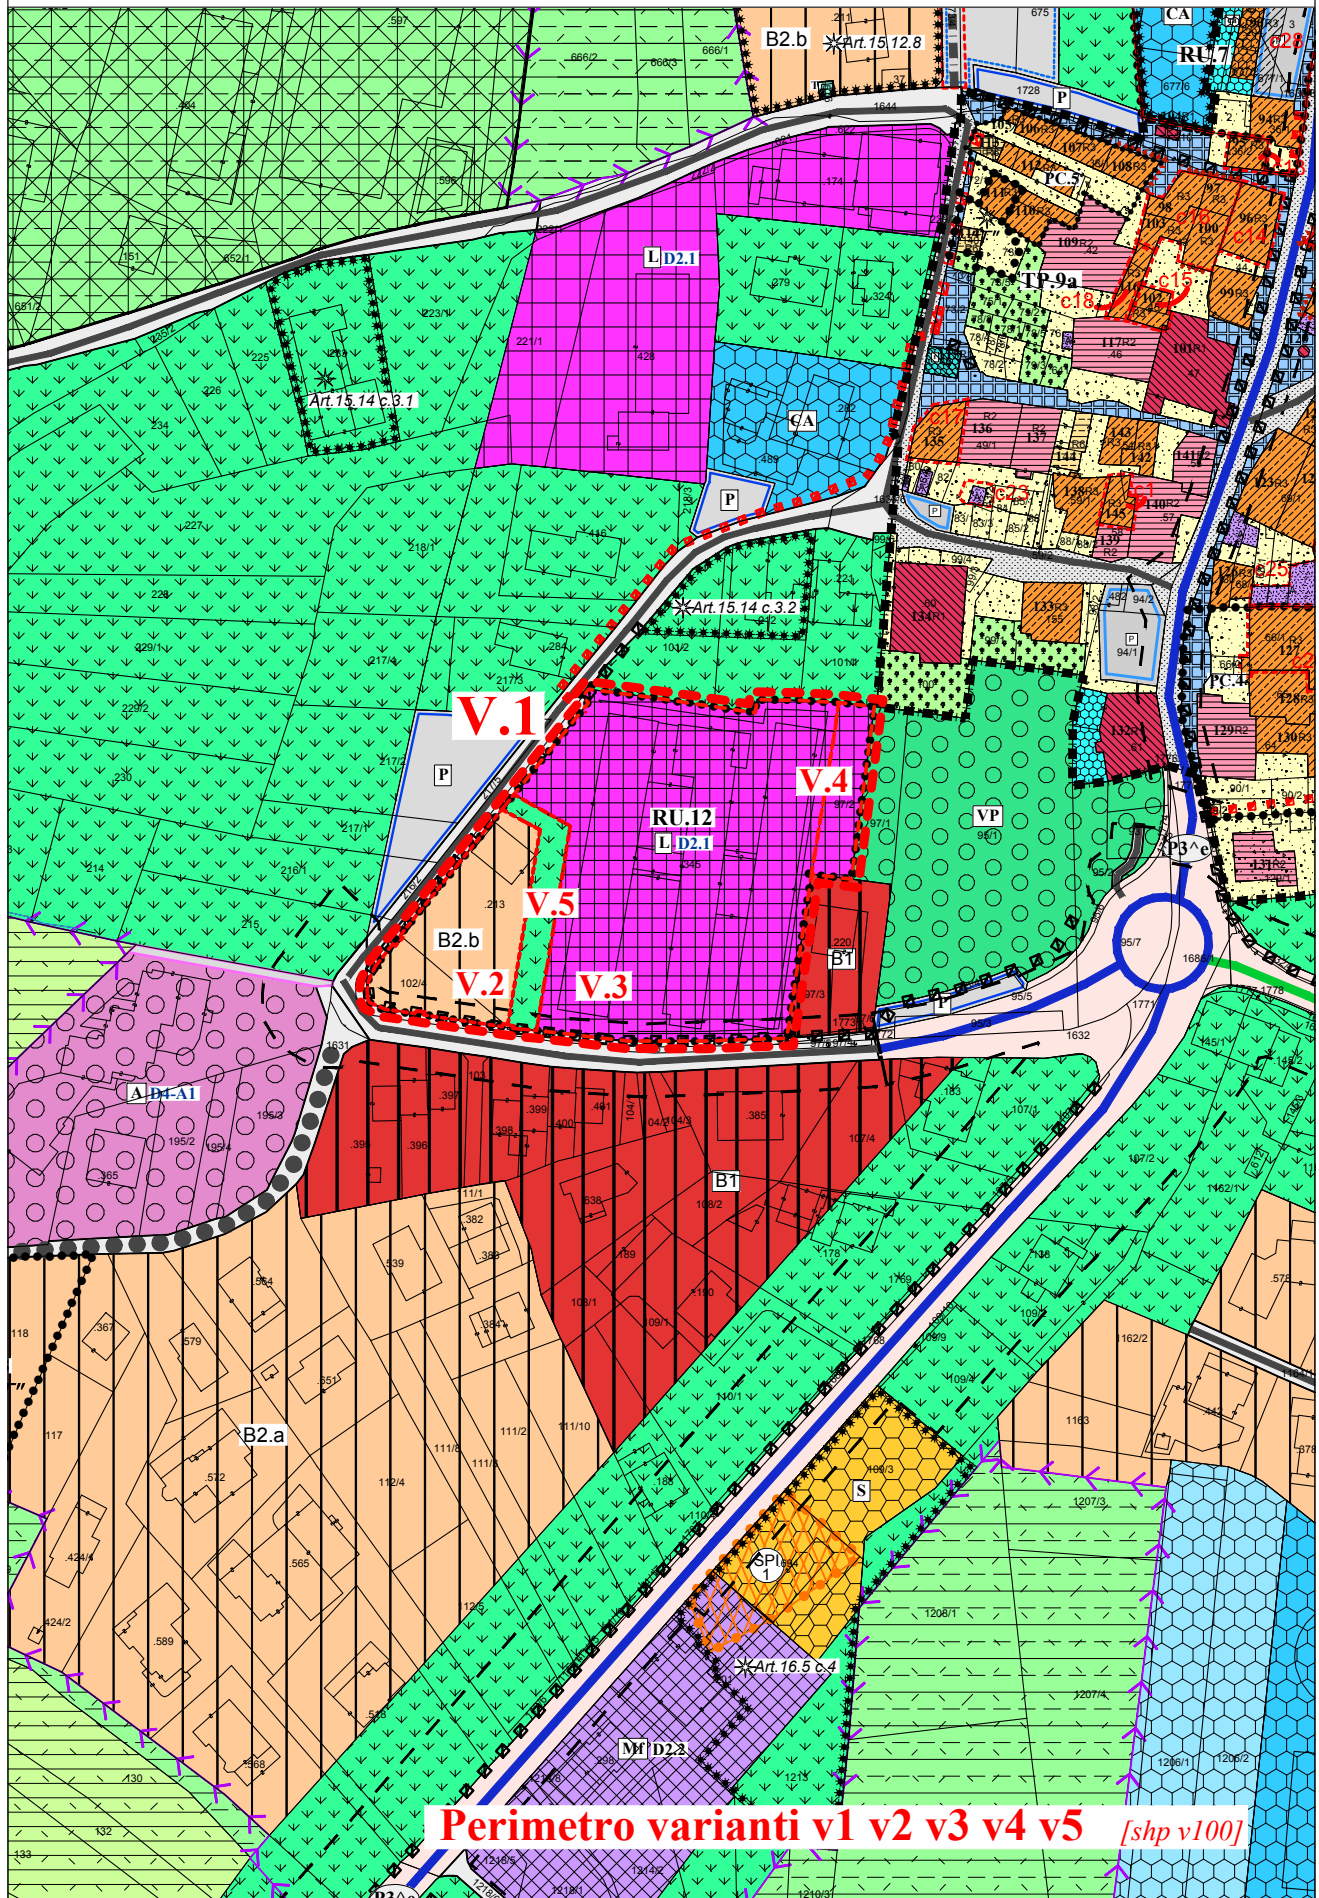


PRG in vigore





Scala 1:2.000

V.

**Numerazione varianti
Shape v100**

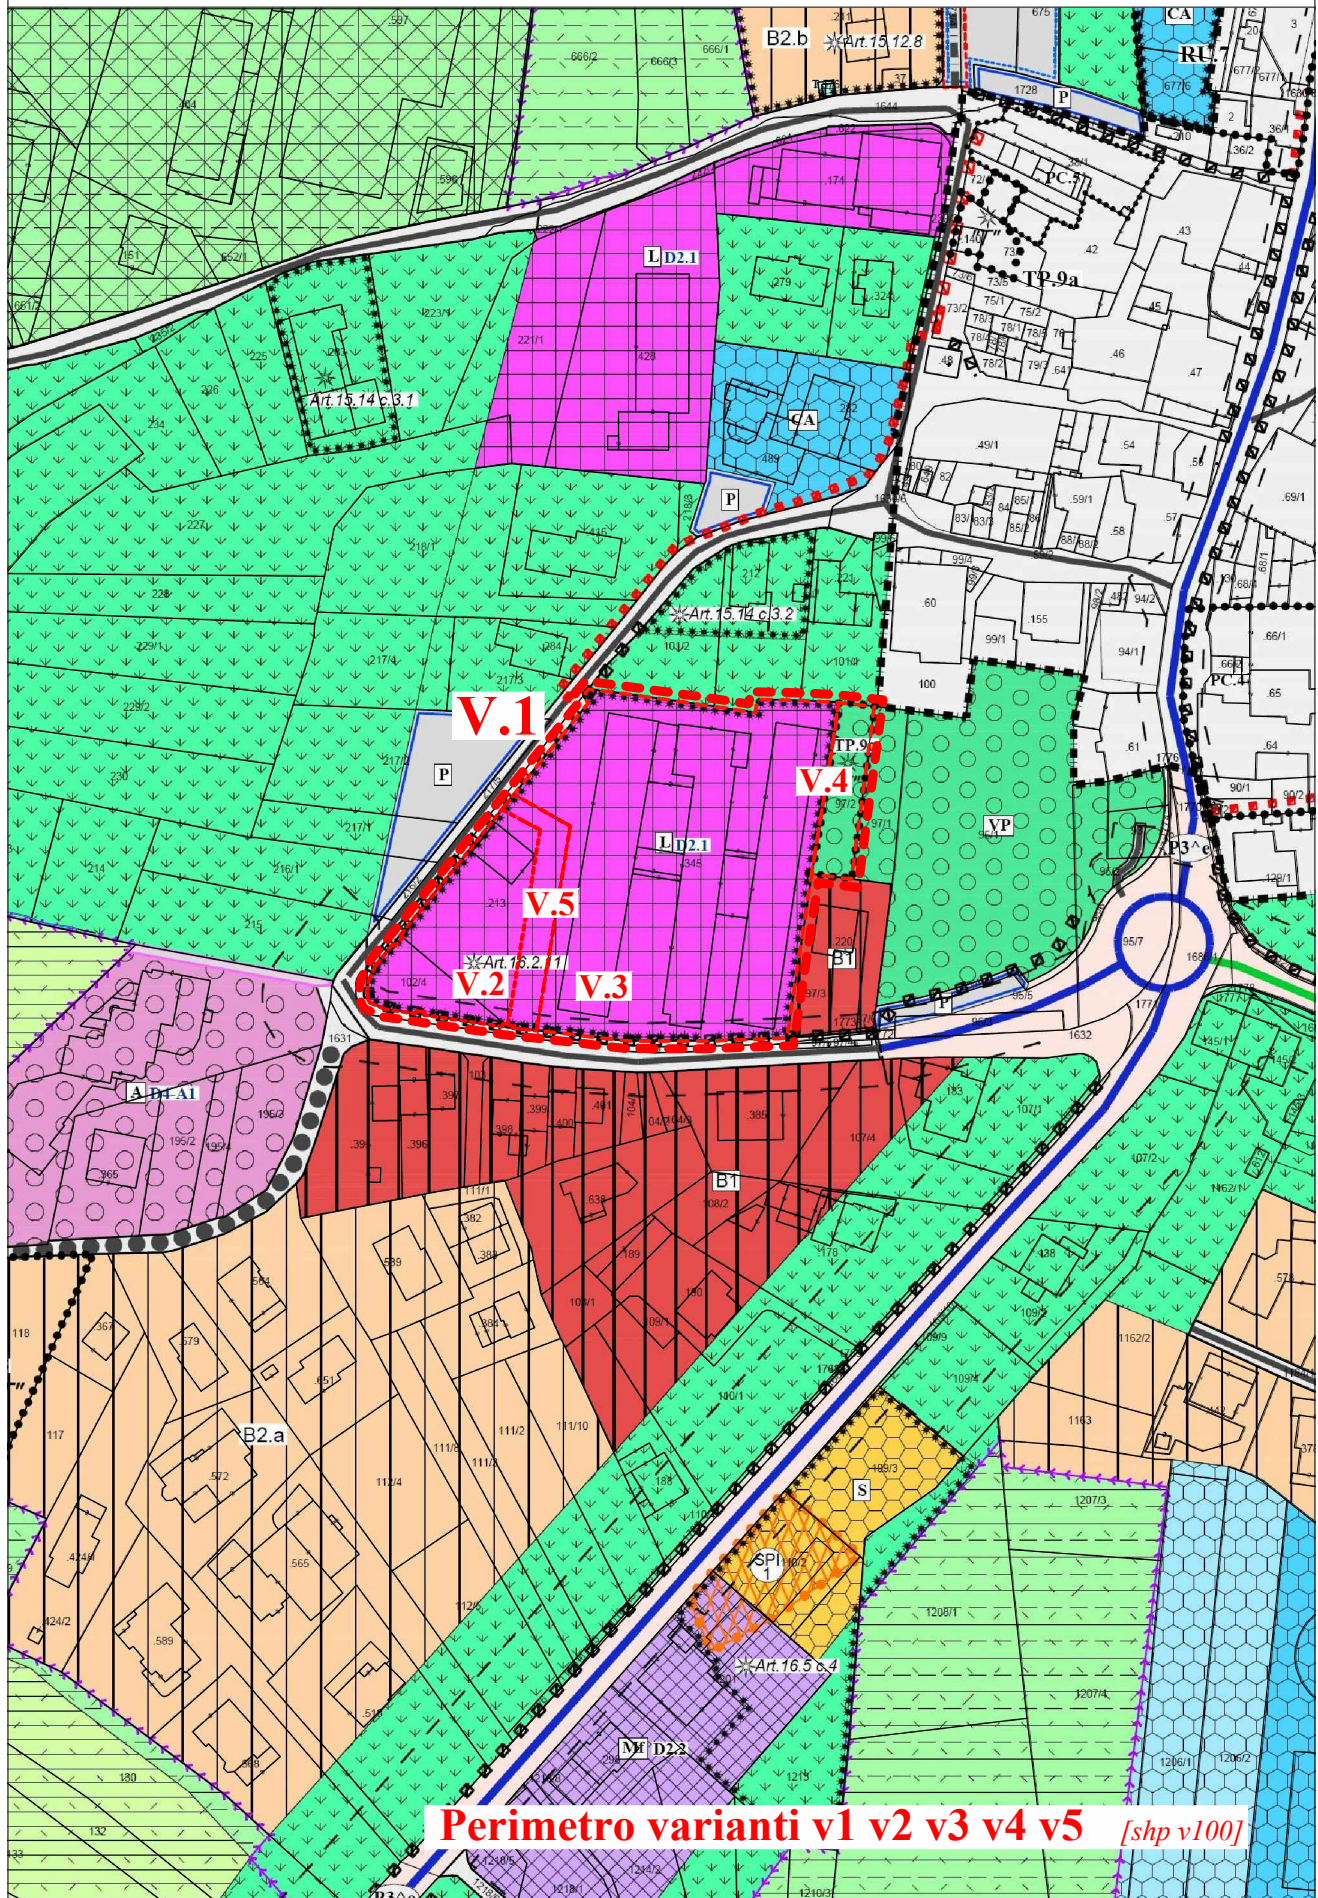


Legenda Sistema Insediativo - Scala 1:2.000

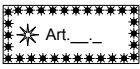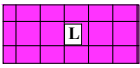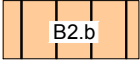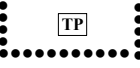Codici Shape	LEGENDA - Scala 1:2.000 Sistema insediativo ed infrastrutturale	
Z403	 Confine comunale e supporto mappale <i>Malghet</i> Toponimi	
Z102	ACQUE PUBBLICHE  Fiumi  Z104 Torrenti  Z105 Canali	
A101	EDILIZIA STORICA  Insediamenti storici	<i>Titolo I</i> <i>Art. 4 e segg.</i>
Z602	 Specifico riferimento normativo puntuale Z601 e poligonale Z602	
D104	ATTIVITA' PRODUTTIVE  D2.1 Zona produttiva di livello locale D2.2 Zona artigianale di livello locale	<i>Art. 16.1</i> <i>Art. 16.2</i>
B103	ZONE RESIDENZIALI  B2 Residenziali di completamento	<i>Art. 15.12</i>
F301 F302	Aree con destinazioni pubbliche  Verde pubblico F302 VP PR di Progetto	<i>Art. 19.3</i>
Z512	Pianificazione subordinata  Riqualificazione Urbana	<i>Art. 23</i>
Z506	 Piani Perequativi	<i>Art. 23</i>

Estratto Mappa Scala 1:2.000

V.

Numerazione varianti
Shape v100

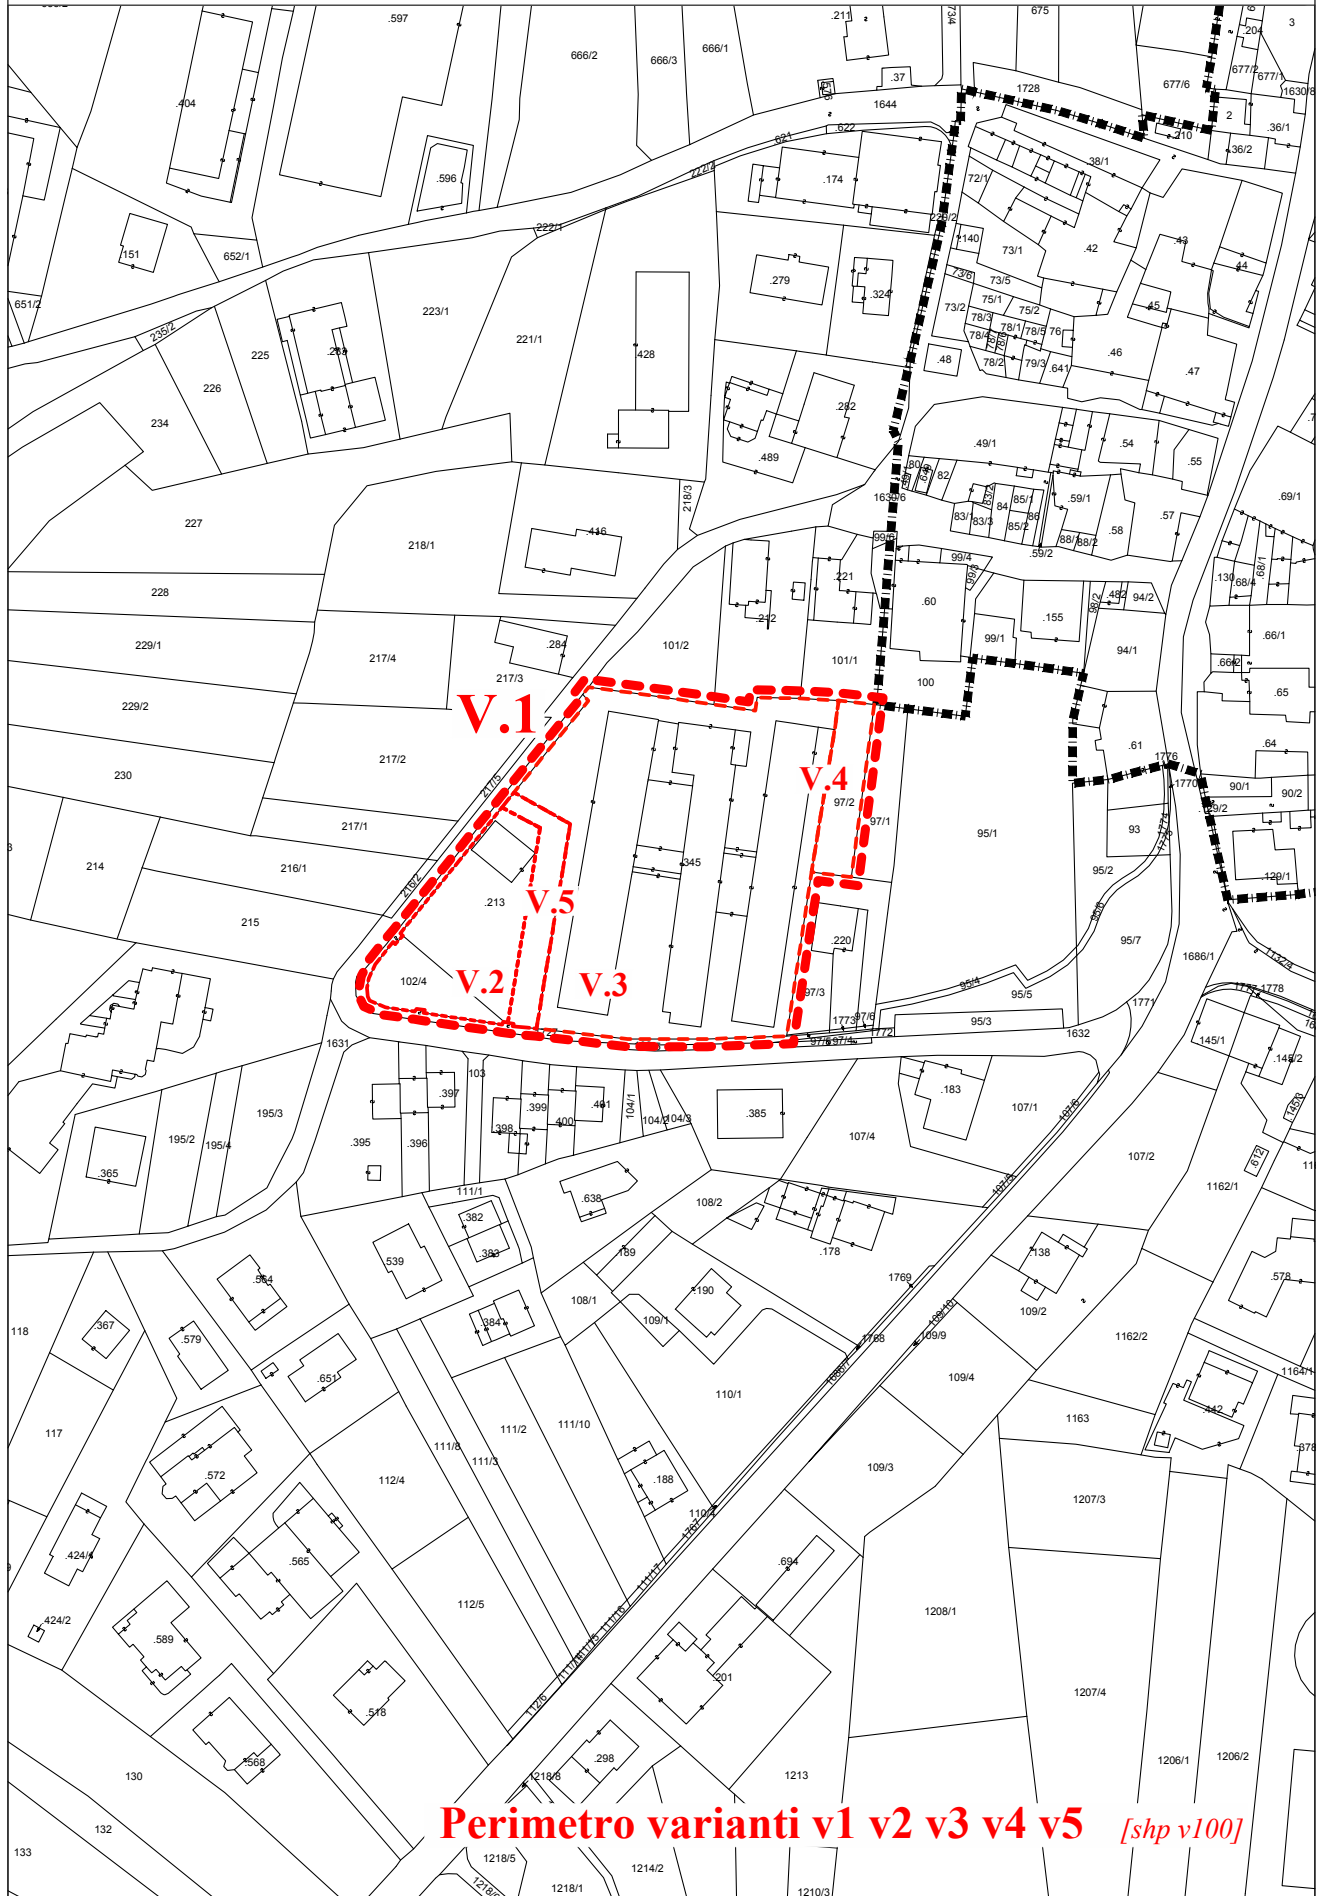

Perimetro varianti v1 v2 v3 v4 v5 [shp v100]