




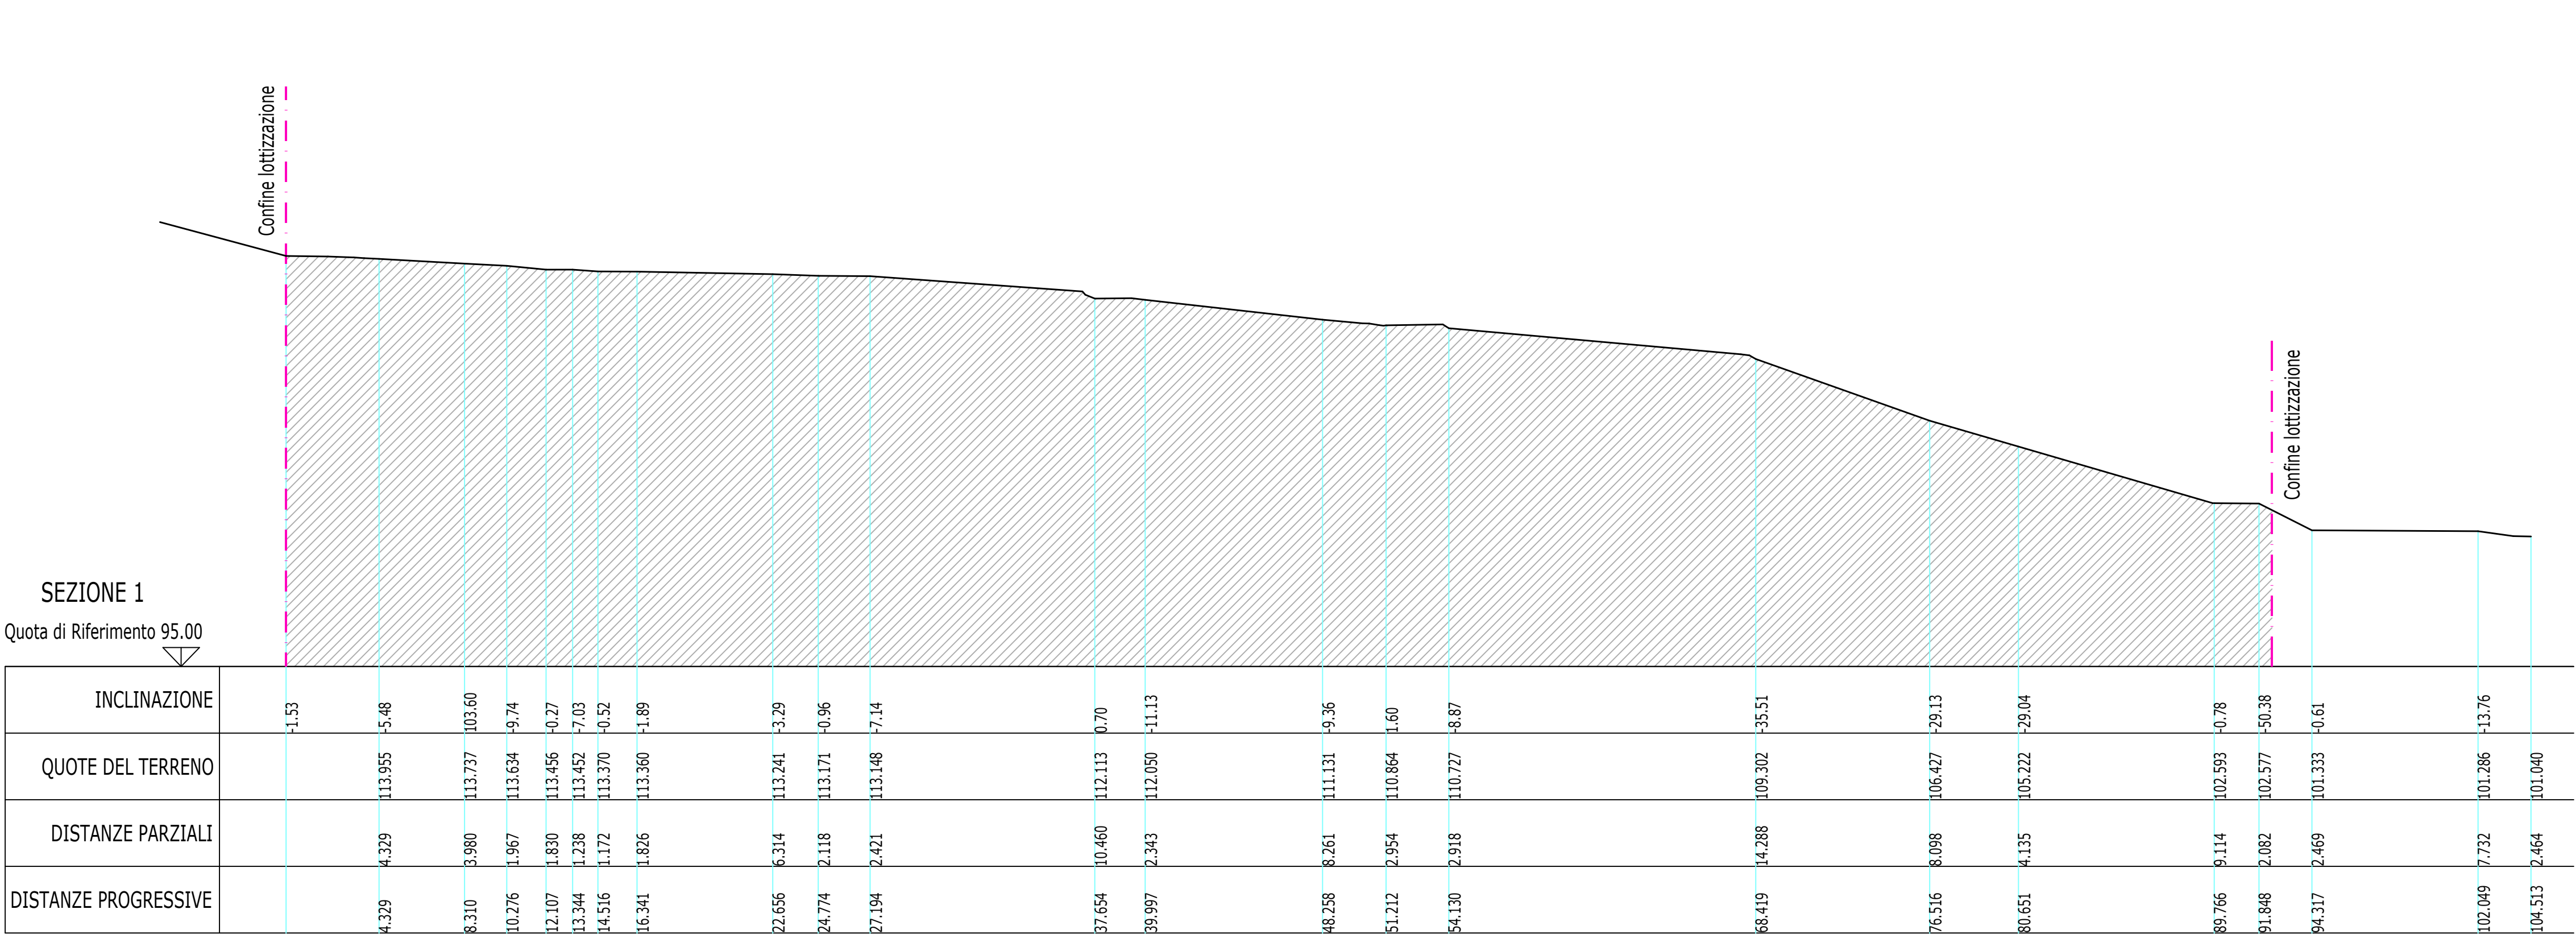


SEZIONE 1:1 - 1:200

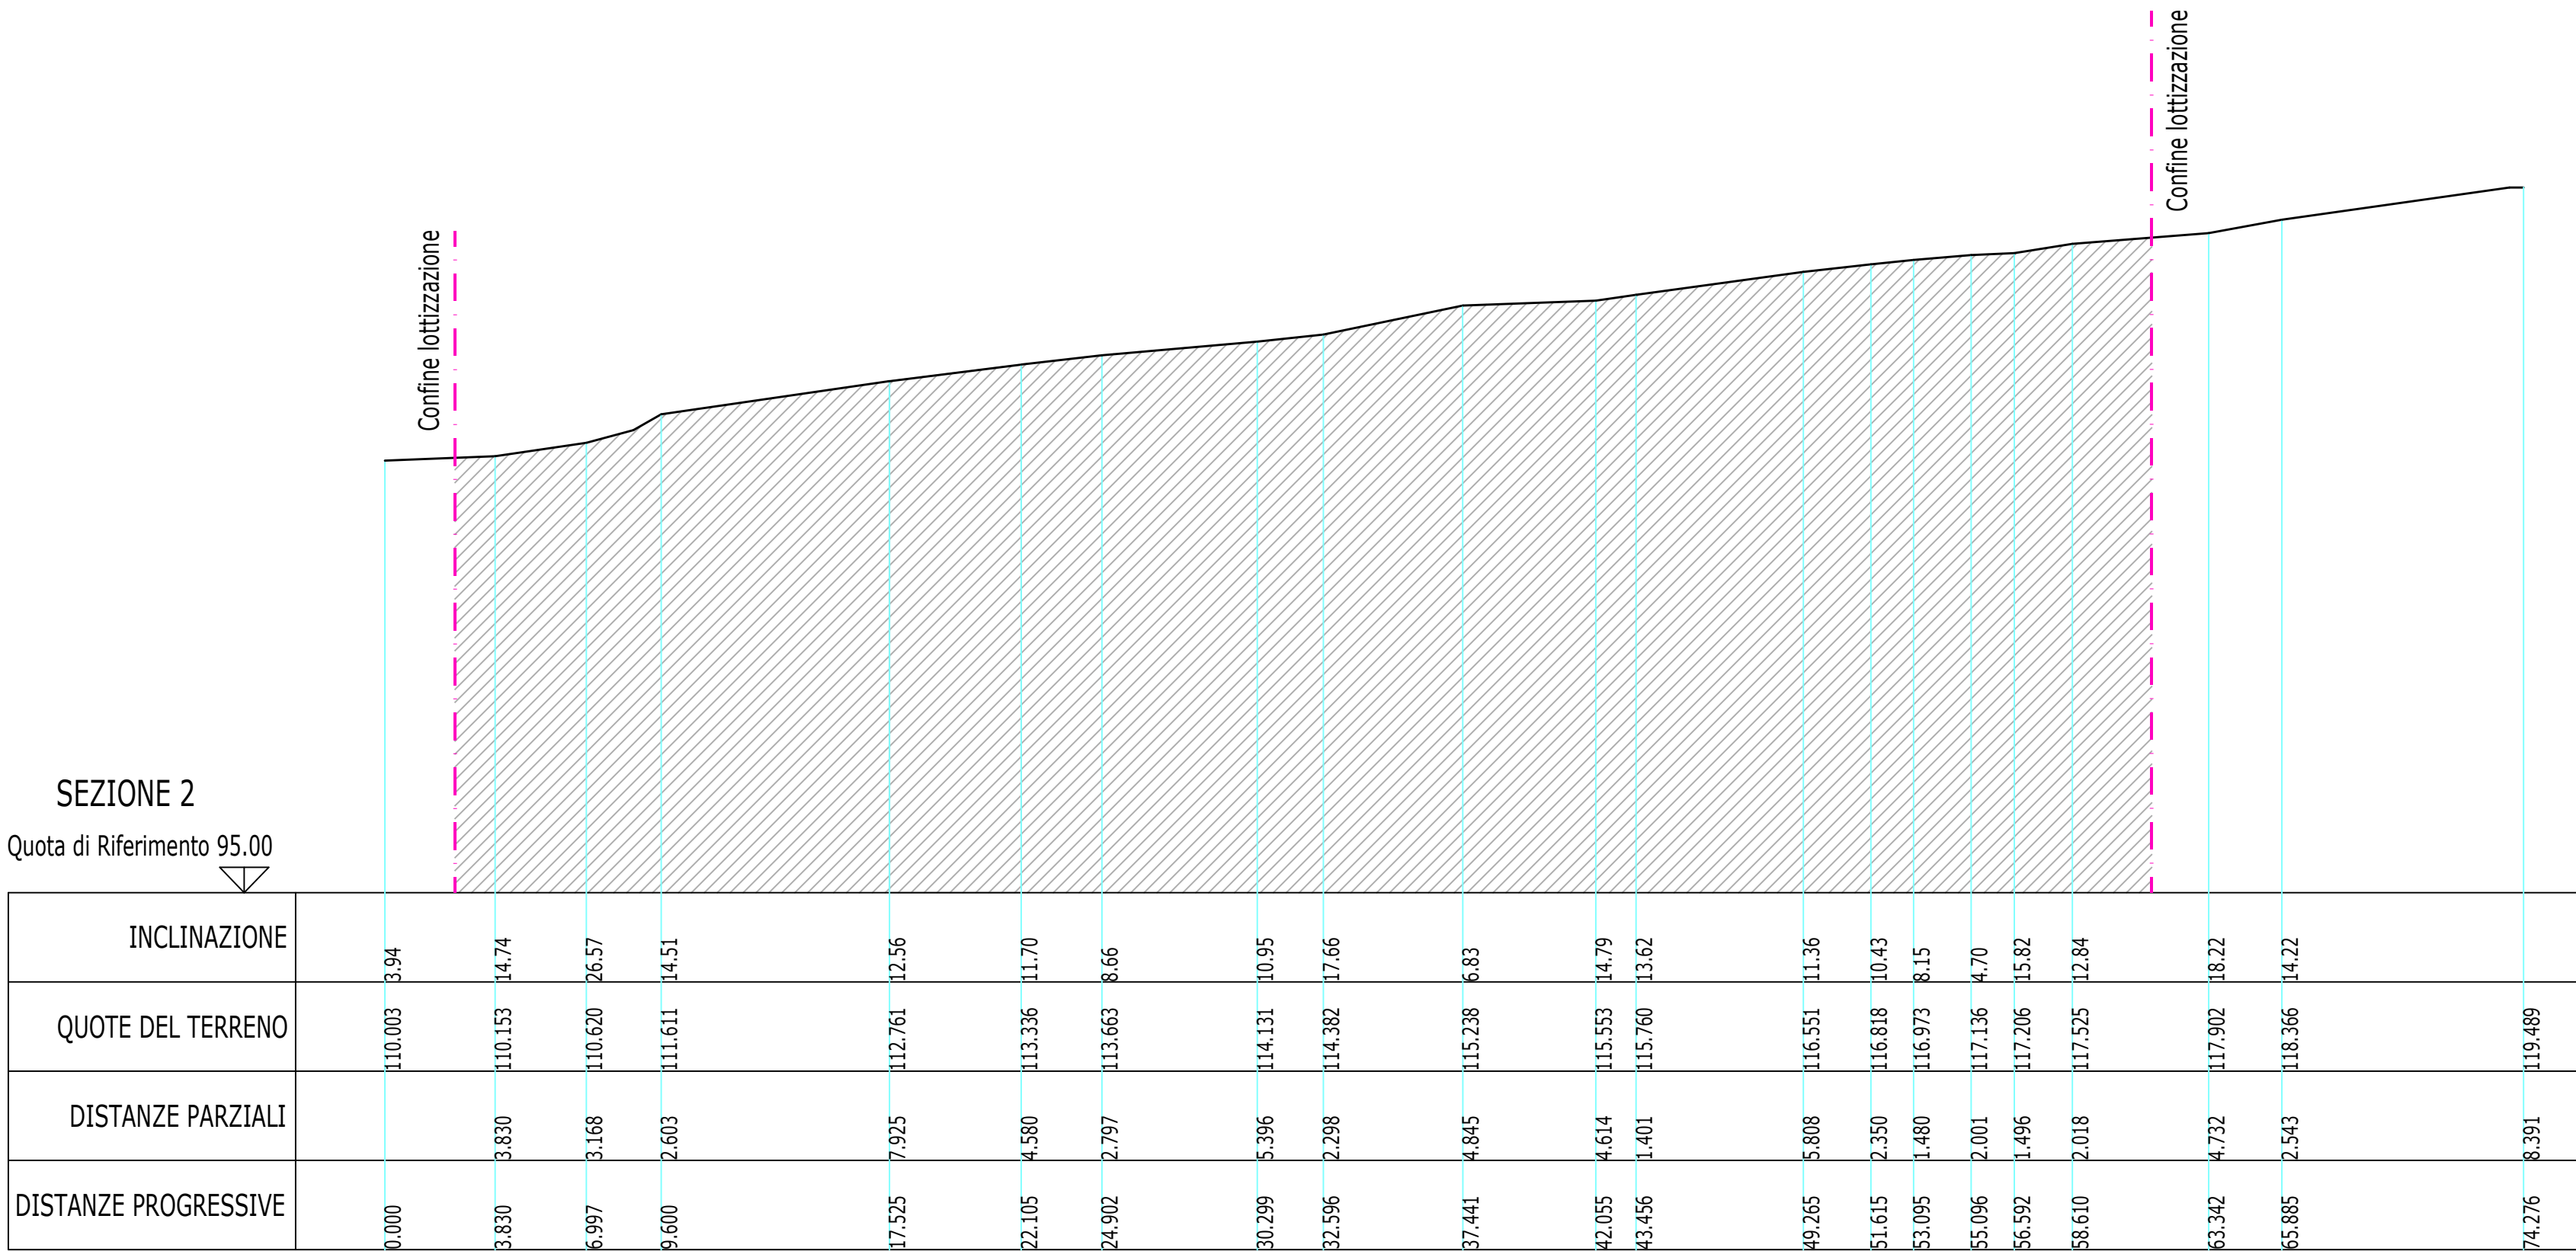


SEZIONE 2:2 - 1:200

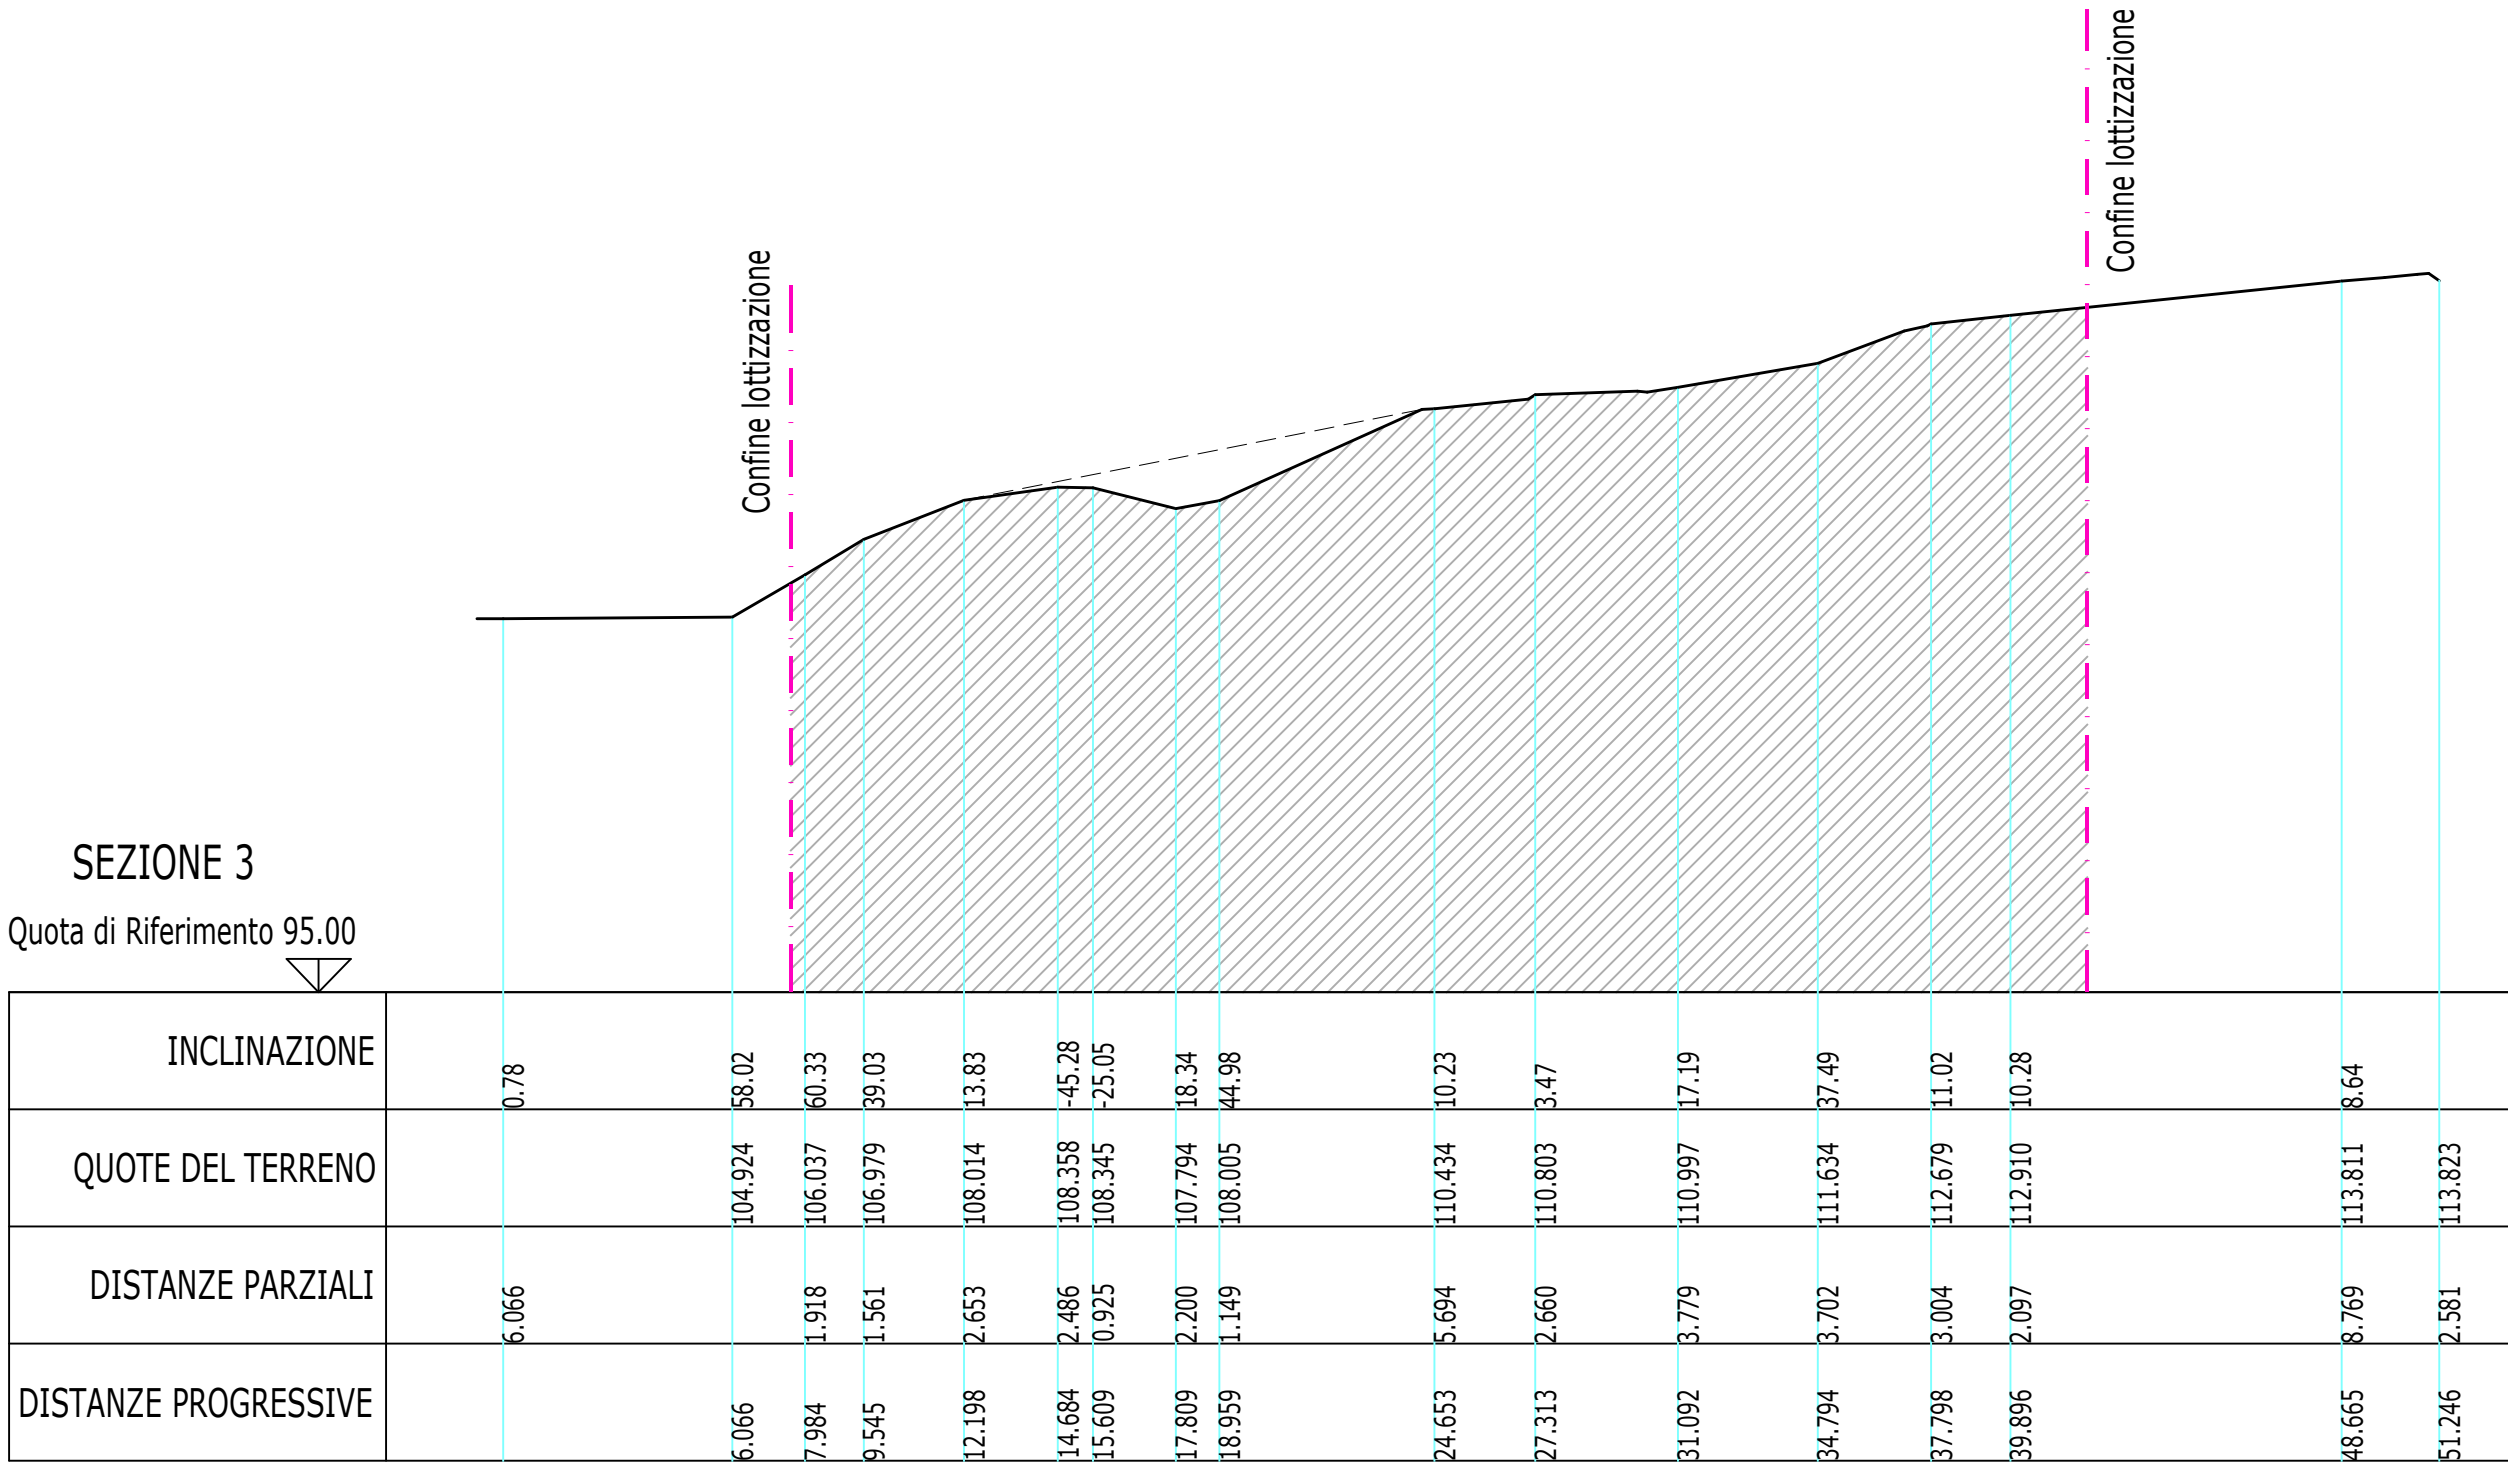


SEZIONE 3:3 - 1:200

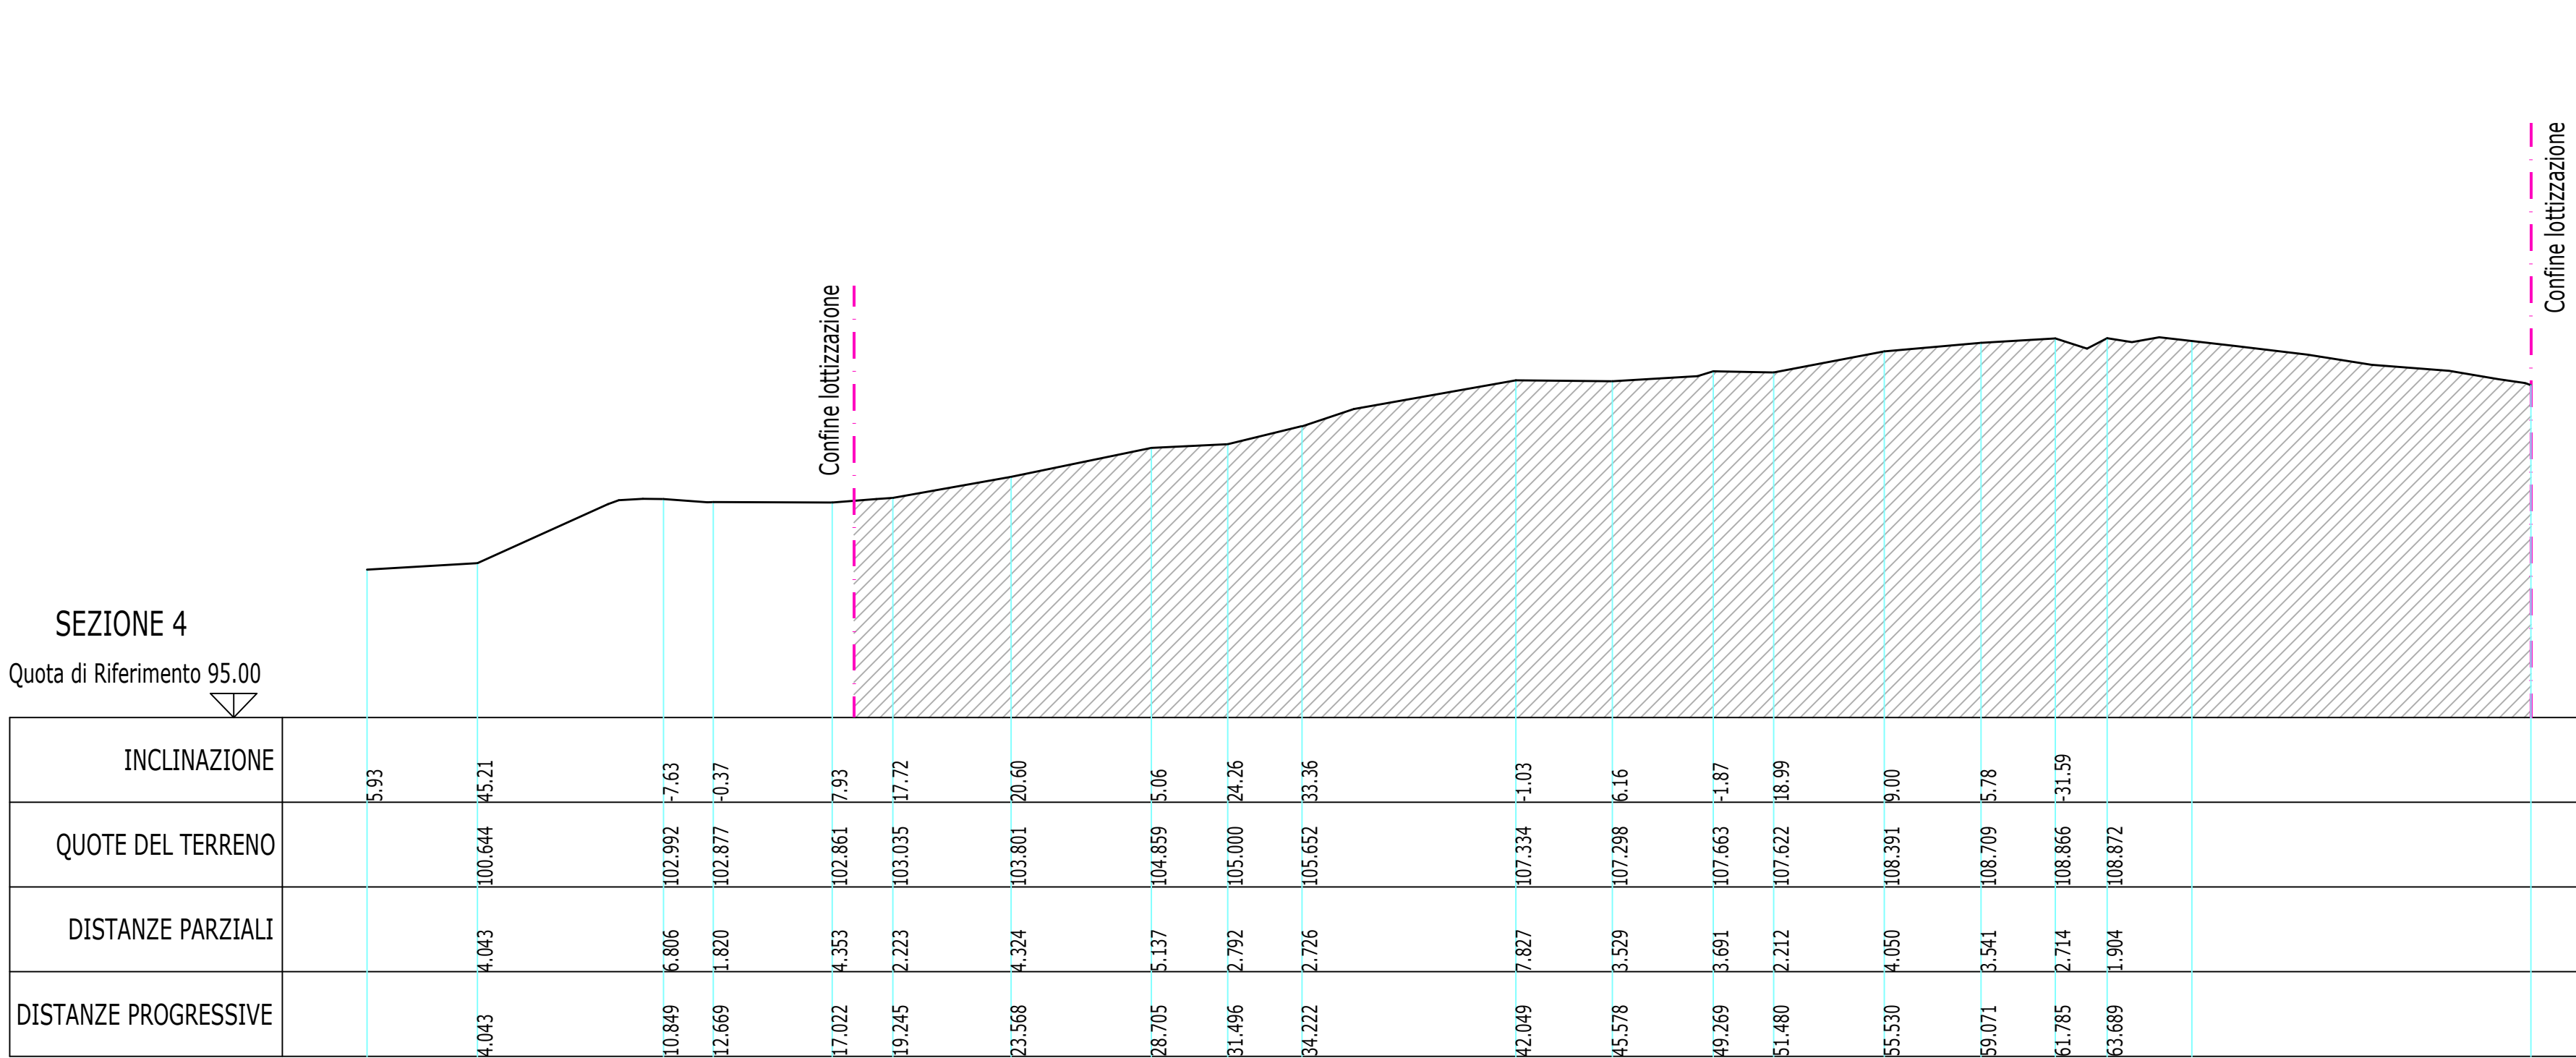


SEZIONE 4:4 - 1:200

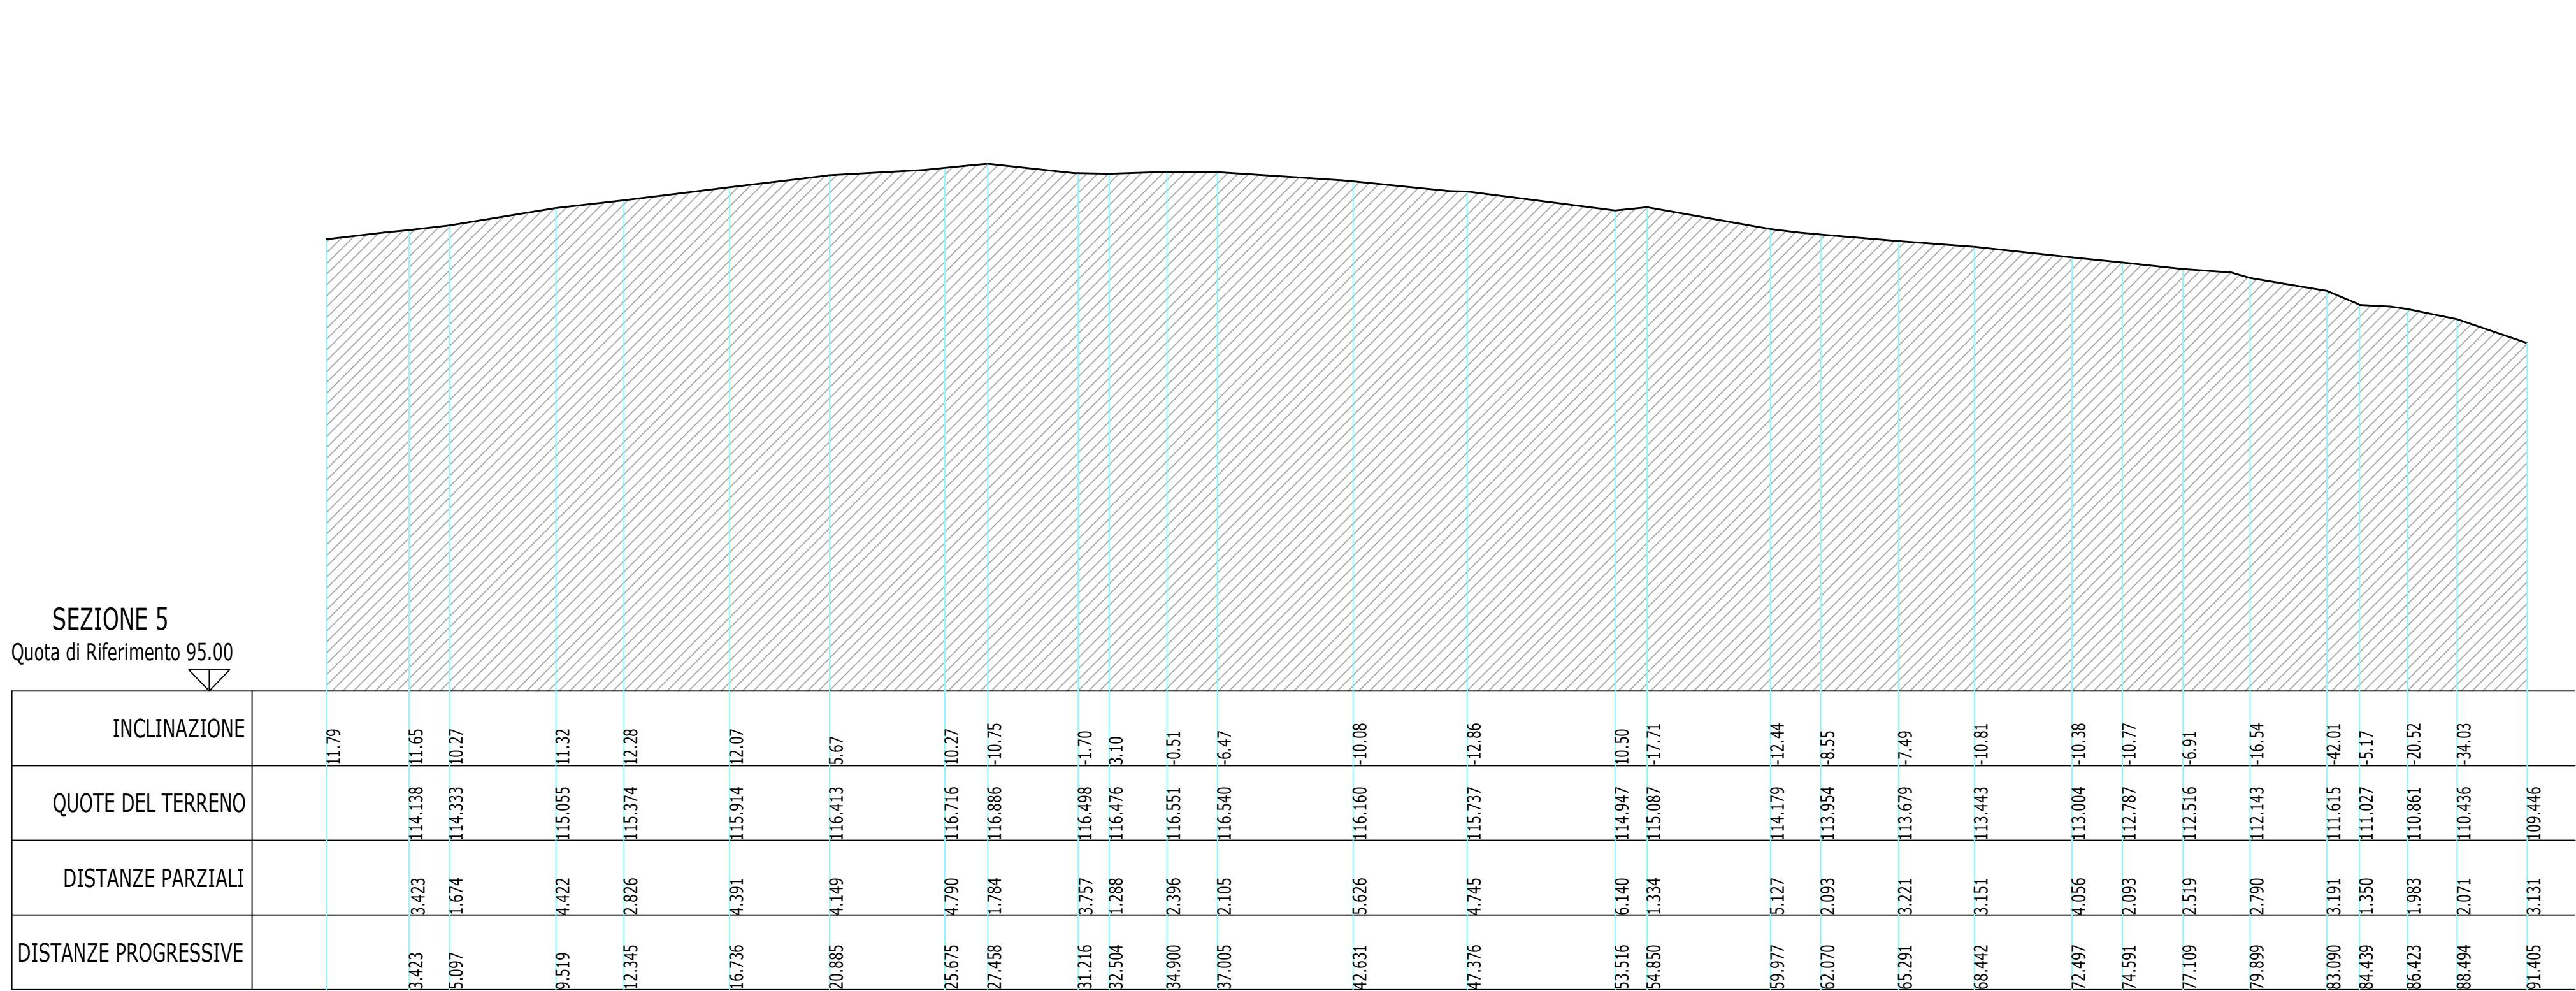

SEZIONE 5:5 - 1:200

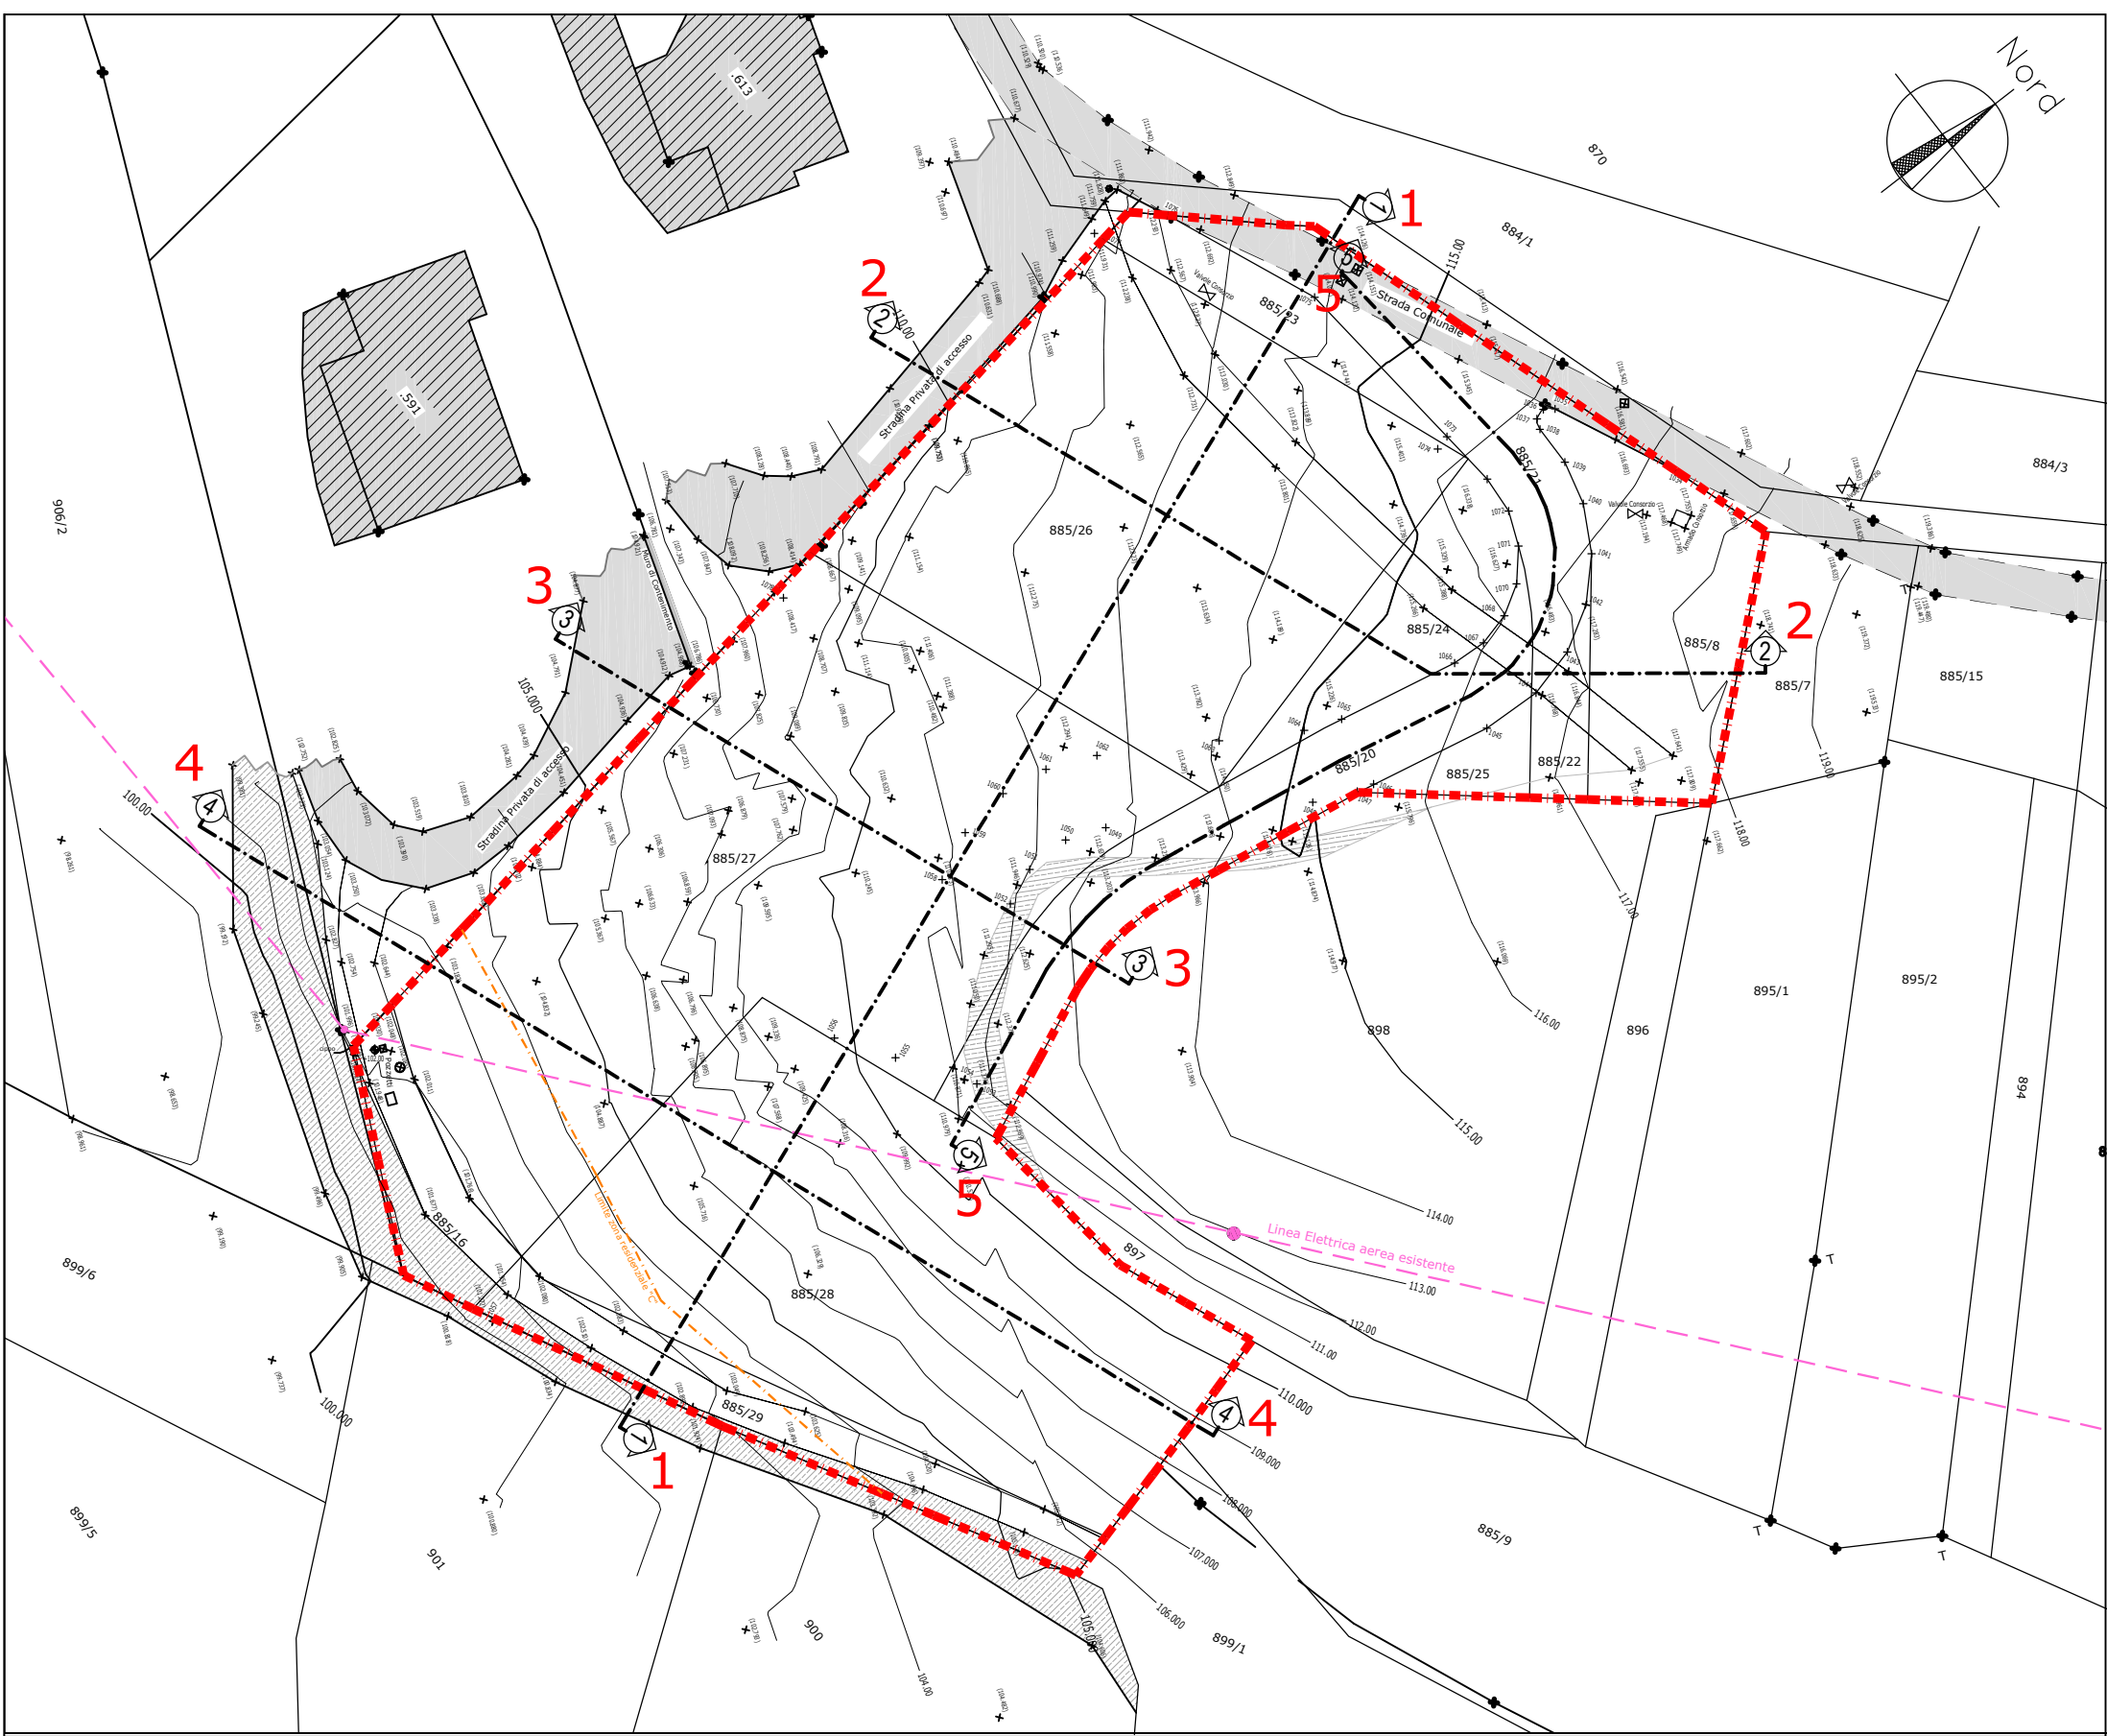

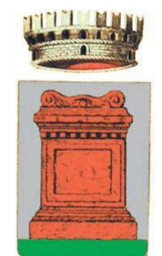

COMUNE DI CAVARENO
Provincia Autonoma di Trento



COMMITTENTE: COMUNE DI CAVARENO

PROGETTO

PIANO DI LOTTIZZAZIONE "PL14" - AMBITO PP.FF. 885/8, 885/16, 885/20, 885/21, 885/22, 885/23, 885/24, 885/25, 885/26, 885/27, 885/28, 885/29 C.C. CAVARENO

TAVOLA:
2

DISEGNO:
SEZIONI STATO DI RILIEVO

DATA: 14 MAGGIO 2018

SCALA: 1:200

PROGETTISTA
DR. ARCH. GIORGIO PIFFER
38061 - SERRAVALLE ALL'ADIGE - A.S. 1100
VIA GENERALI CANTONE n. 5 - 5 - TEL. 0461/2852
E-mail: g.piffer@piiffer.com - P.I.C.: g.piffer@eltechweb.it

IL COMMITTENTE