



SEZIONE 1:1 - 1:200


SEZIONE 2:2 - 1:200

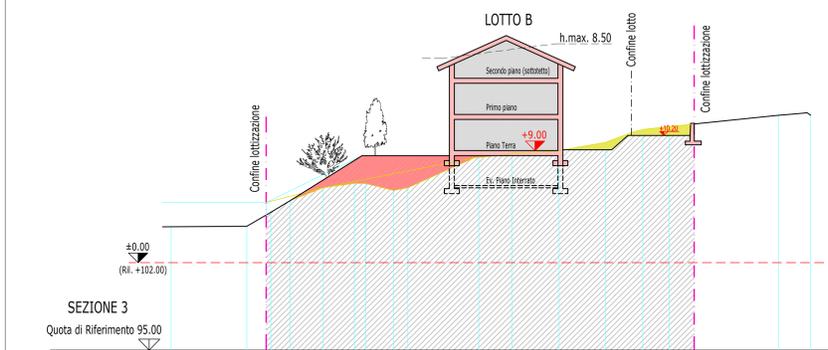

SEZIONE 3:3 - 1:200

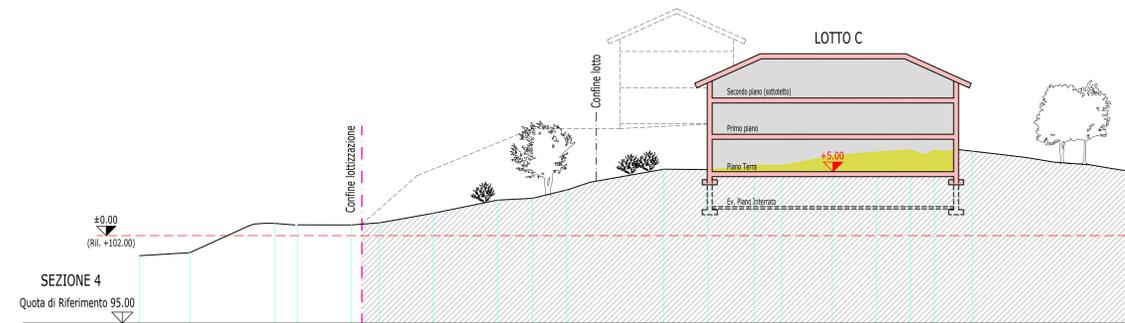

SEZIONE 4:4 - 1:200

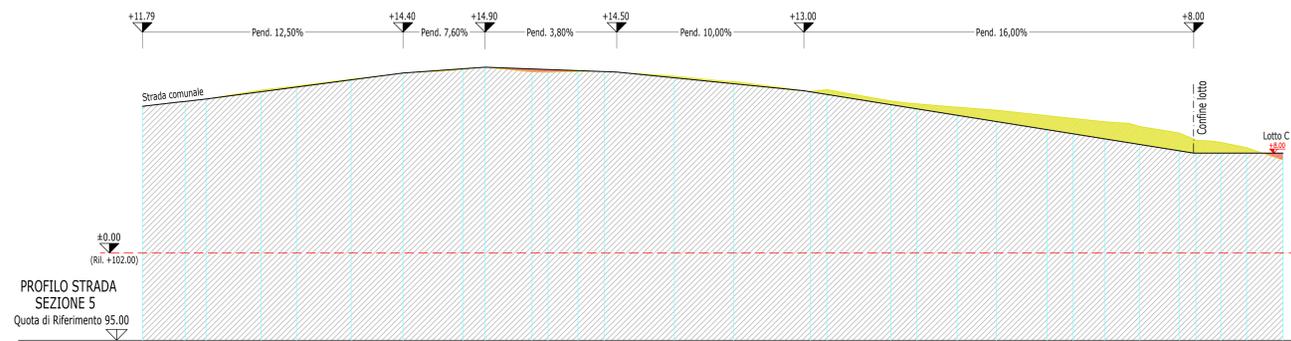

SEZIONE 5:5 - 1:200 (PROFILO STRADA)

☉ QUOTA ±0.00 DI PROGETTO = ☉ QUOTA ±102.00 DI RILIEVO

±0.00 QUOTA DI SPICCATO

±0.00 Quota indicativa terreno



COMMITTENTE: COMUNE DI CAVARENO

PROGETTO
 PIANO DI LOTTIZZAZIONE "PL14" - AMBITO PP.FF. 885/8, 885/16, 885/20, 885/21, 885/22, 885/23, 885/24, 885/25, 885/26, 885/27, 885/28, 885/29 C.C. CAVARENO

TAVOLA: **5**
 DISEGNO: SEZIONI STATO DI PROGETTO
 DATA: 14 MAGGIO 2018 SCALA: 1:200

PROGETTISTA: DR. ARCH. GIORGIO PIFFER
 38051 - SERRAVALLE ALL'ADIGE - ALA (TN)
 VIA GENERAL CANTORE nr.5 - TEL. 3394812852
 E-mail: pifferg@protonmail.com - P.I.C.: giorgio.pifferr@protonmail.it