



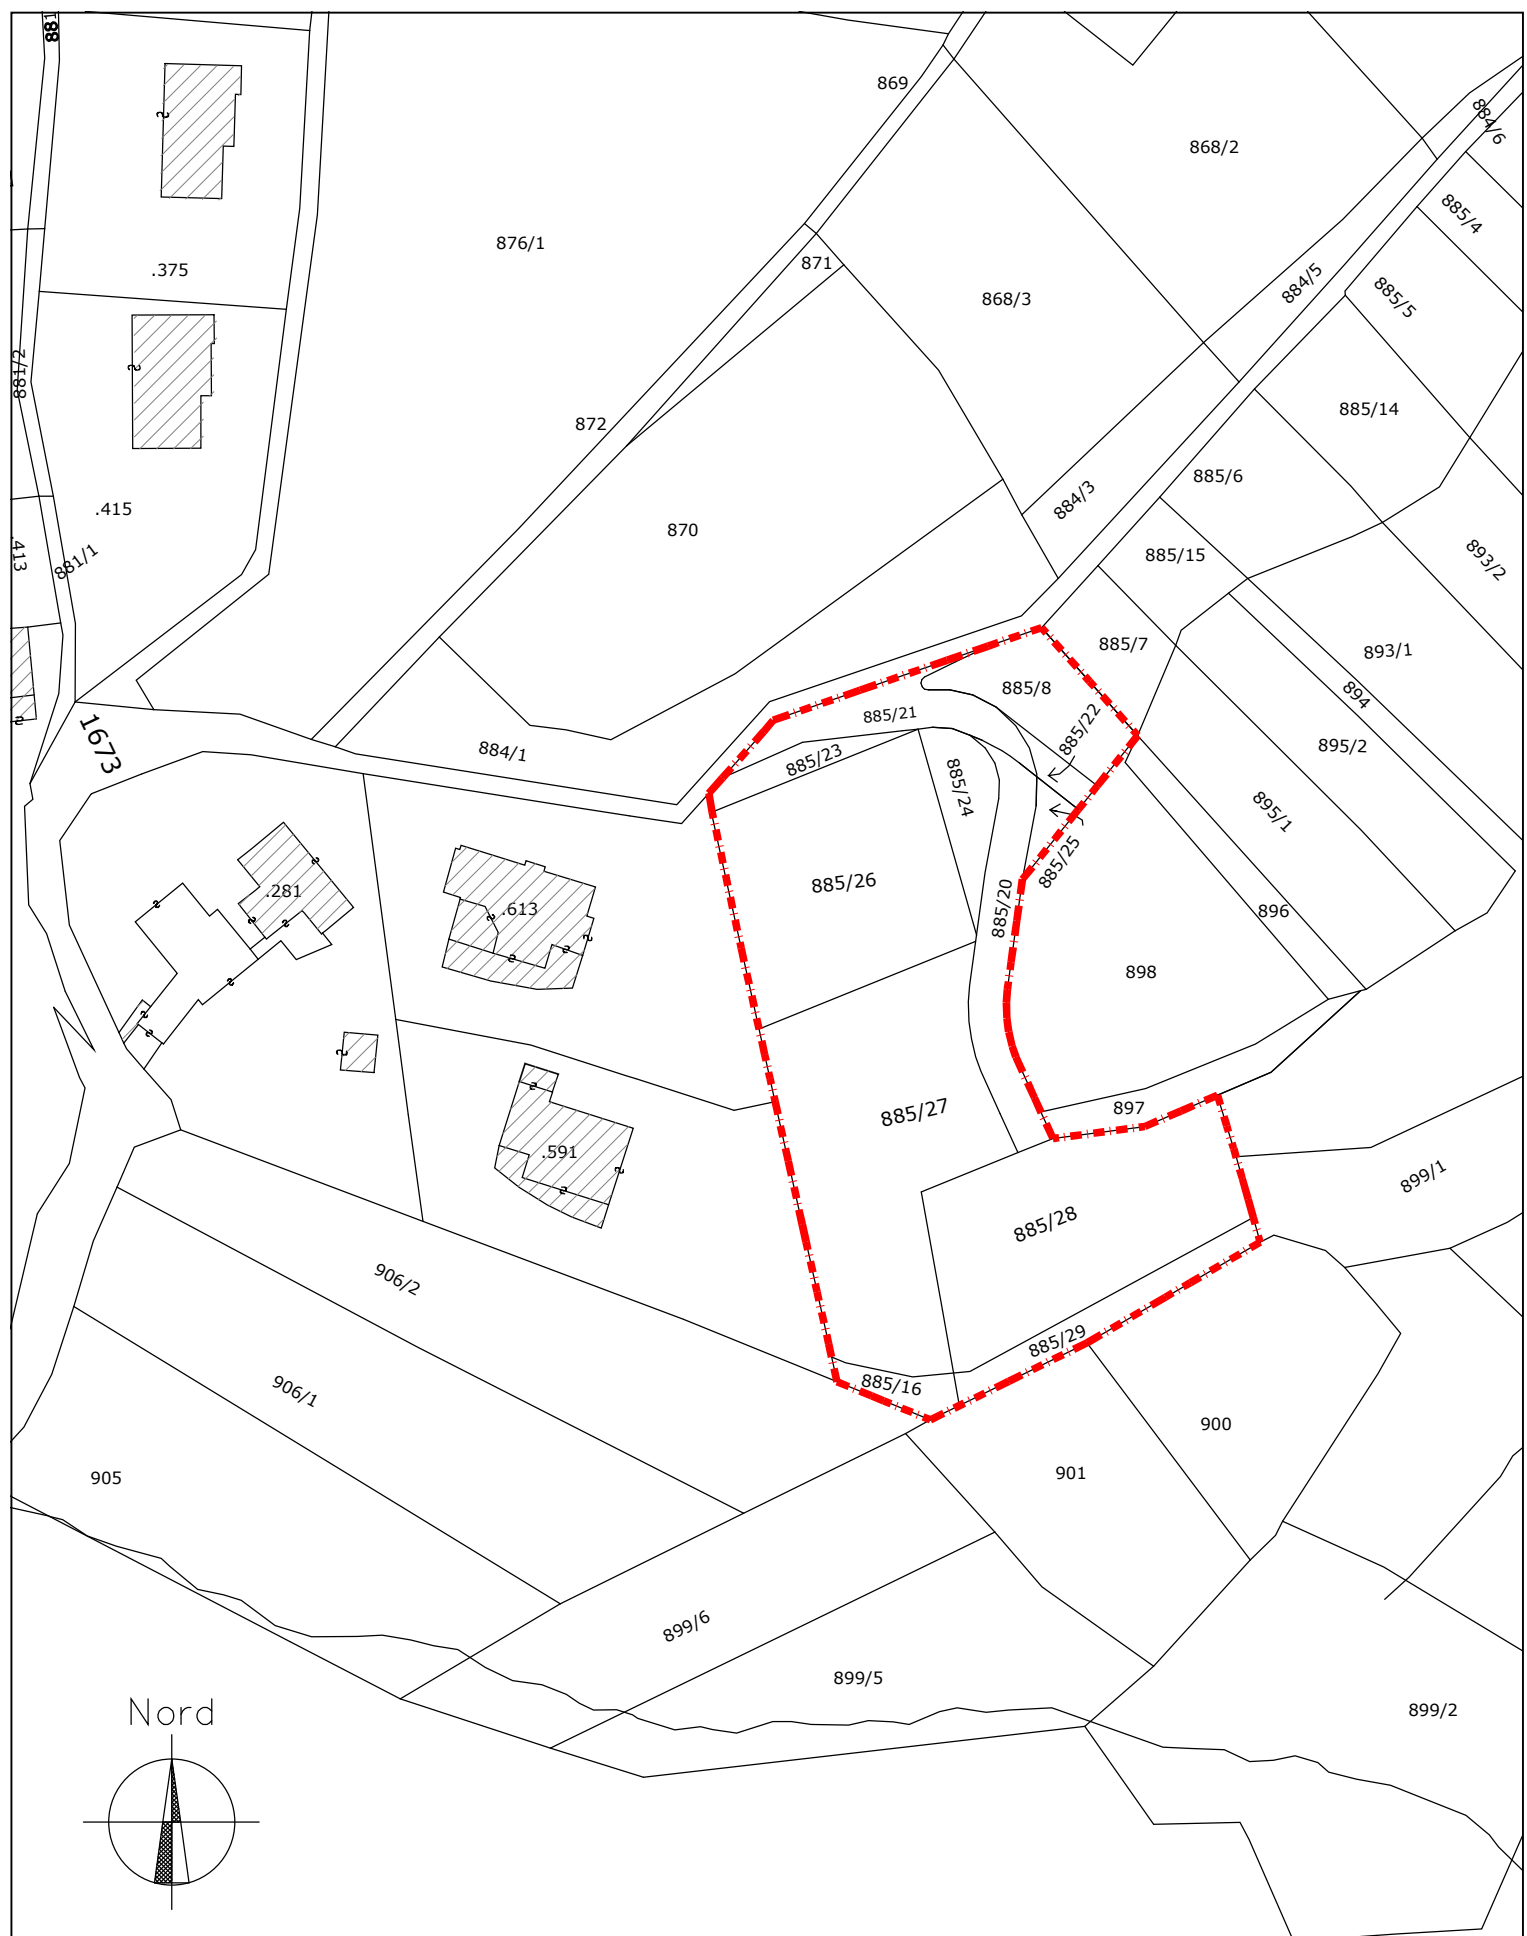


ESTRATTO DI MAPPA - 1:1000
Comune Castale di Cavareno

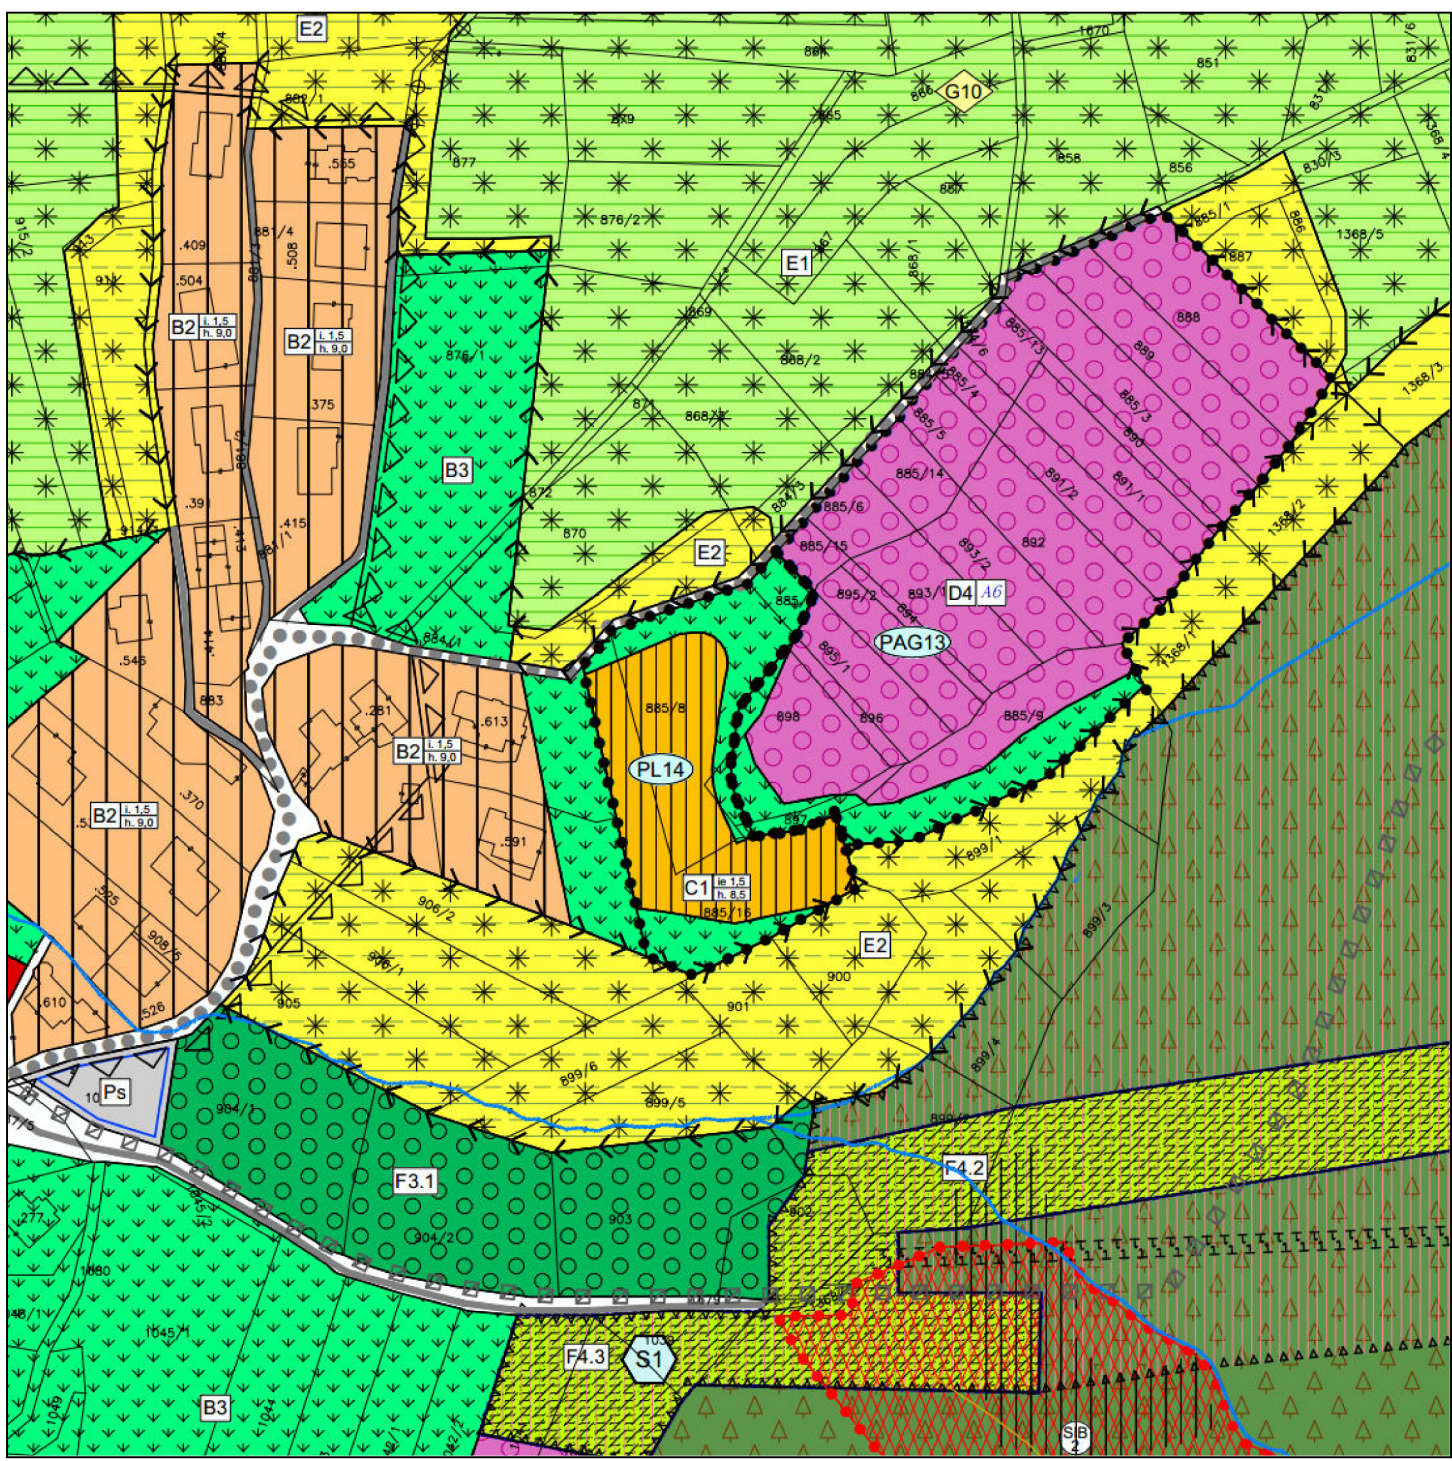


C101		C1 - Residenziale di espansione	Art.15
H101		B3 - Verde privato	Art.15
Z504		Piani di lottizzazione	

STRALCIO P.R.G. - 1:2000
Sistema insediativo produttivo e infrastrutture

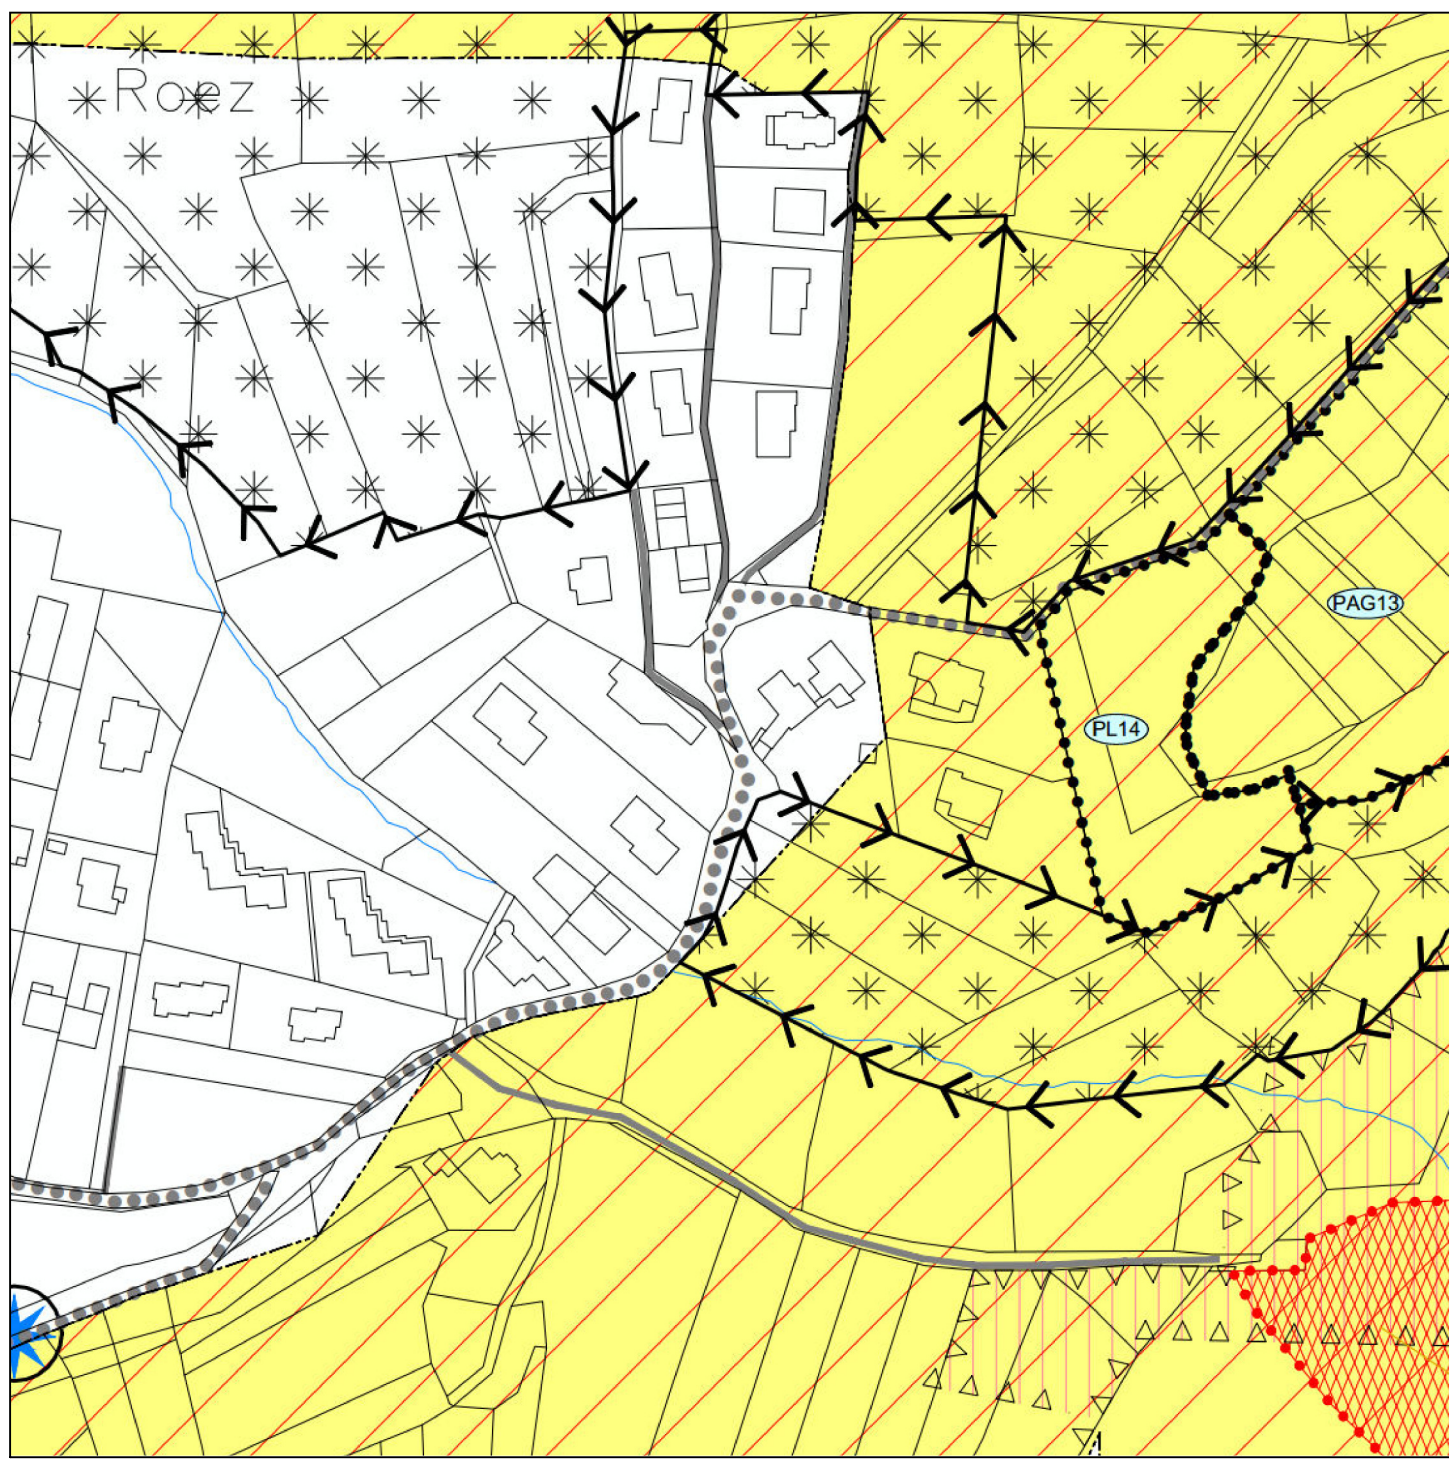

Z201		G1 - Tutela ambientale	Art.20
------	--	------------------------	--------

STRALCIO P.R.G. - 1:2000
Sistema ambientale

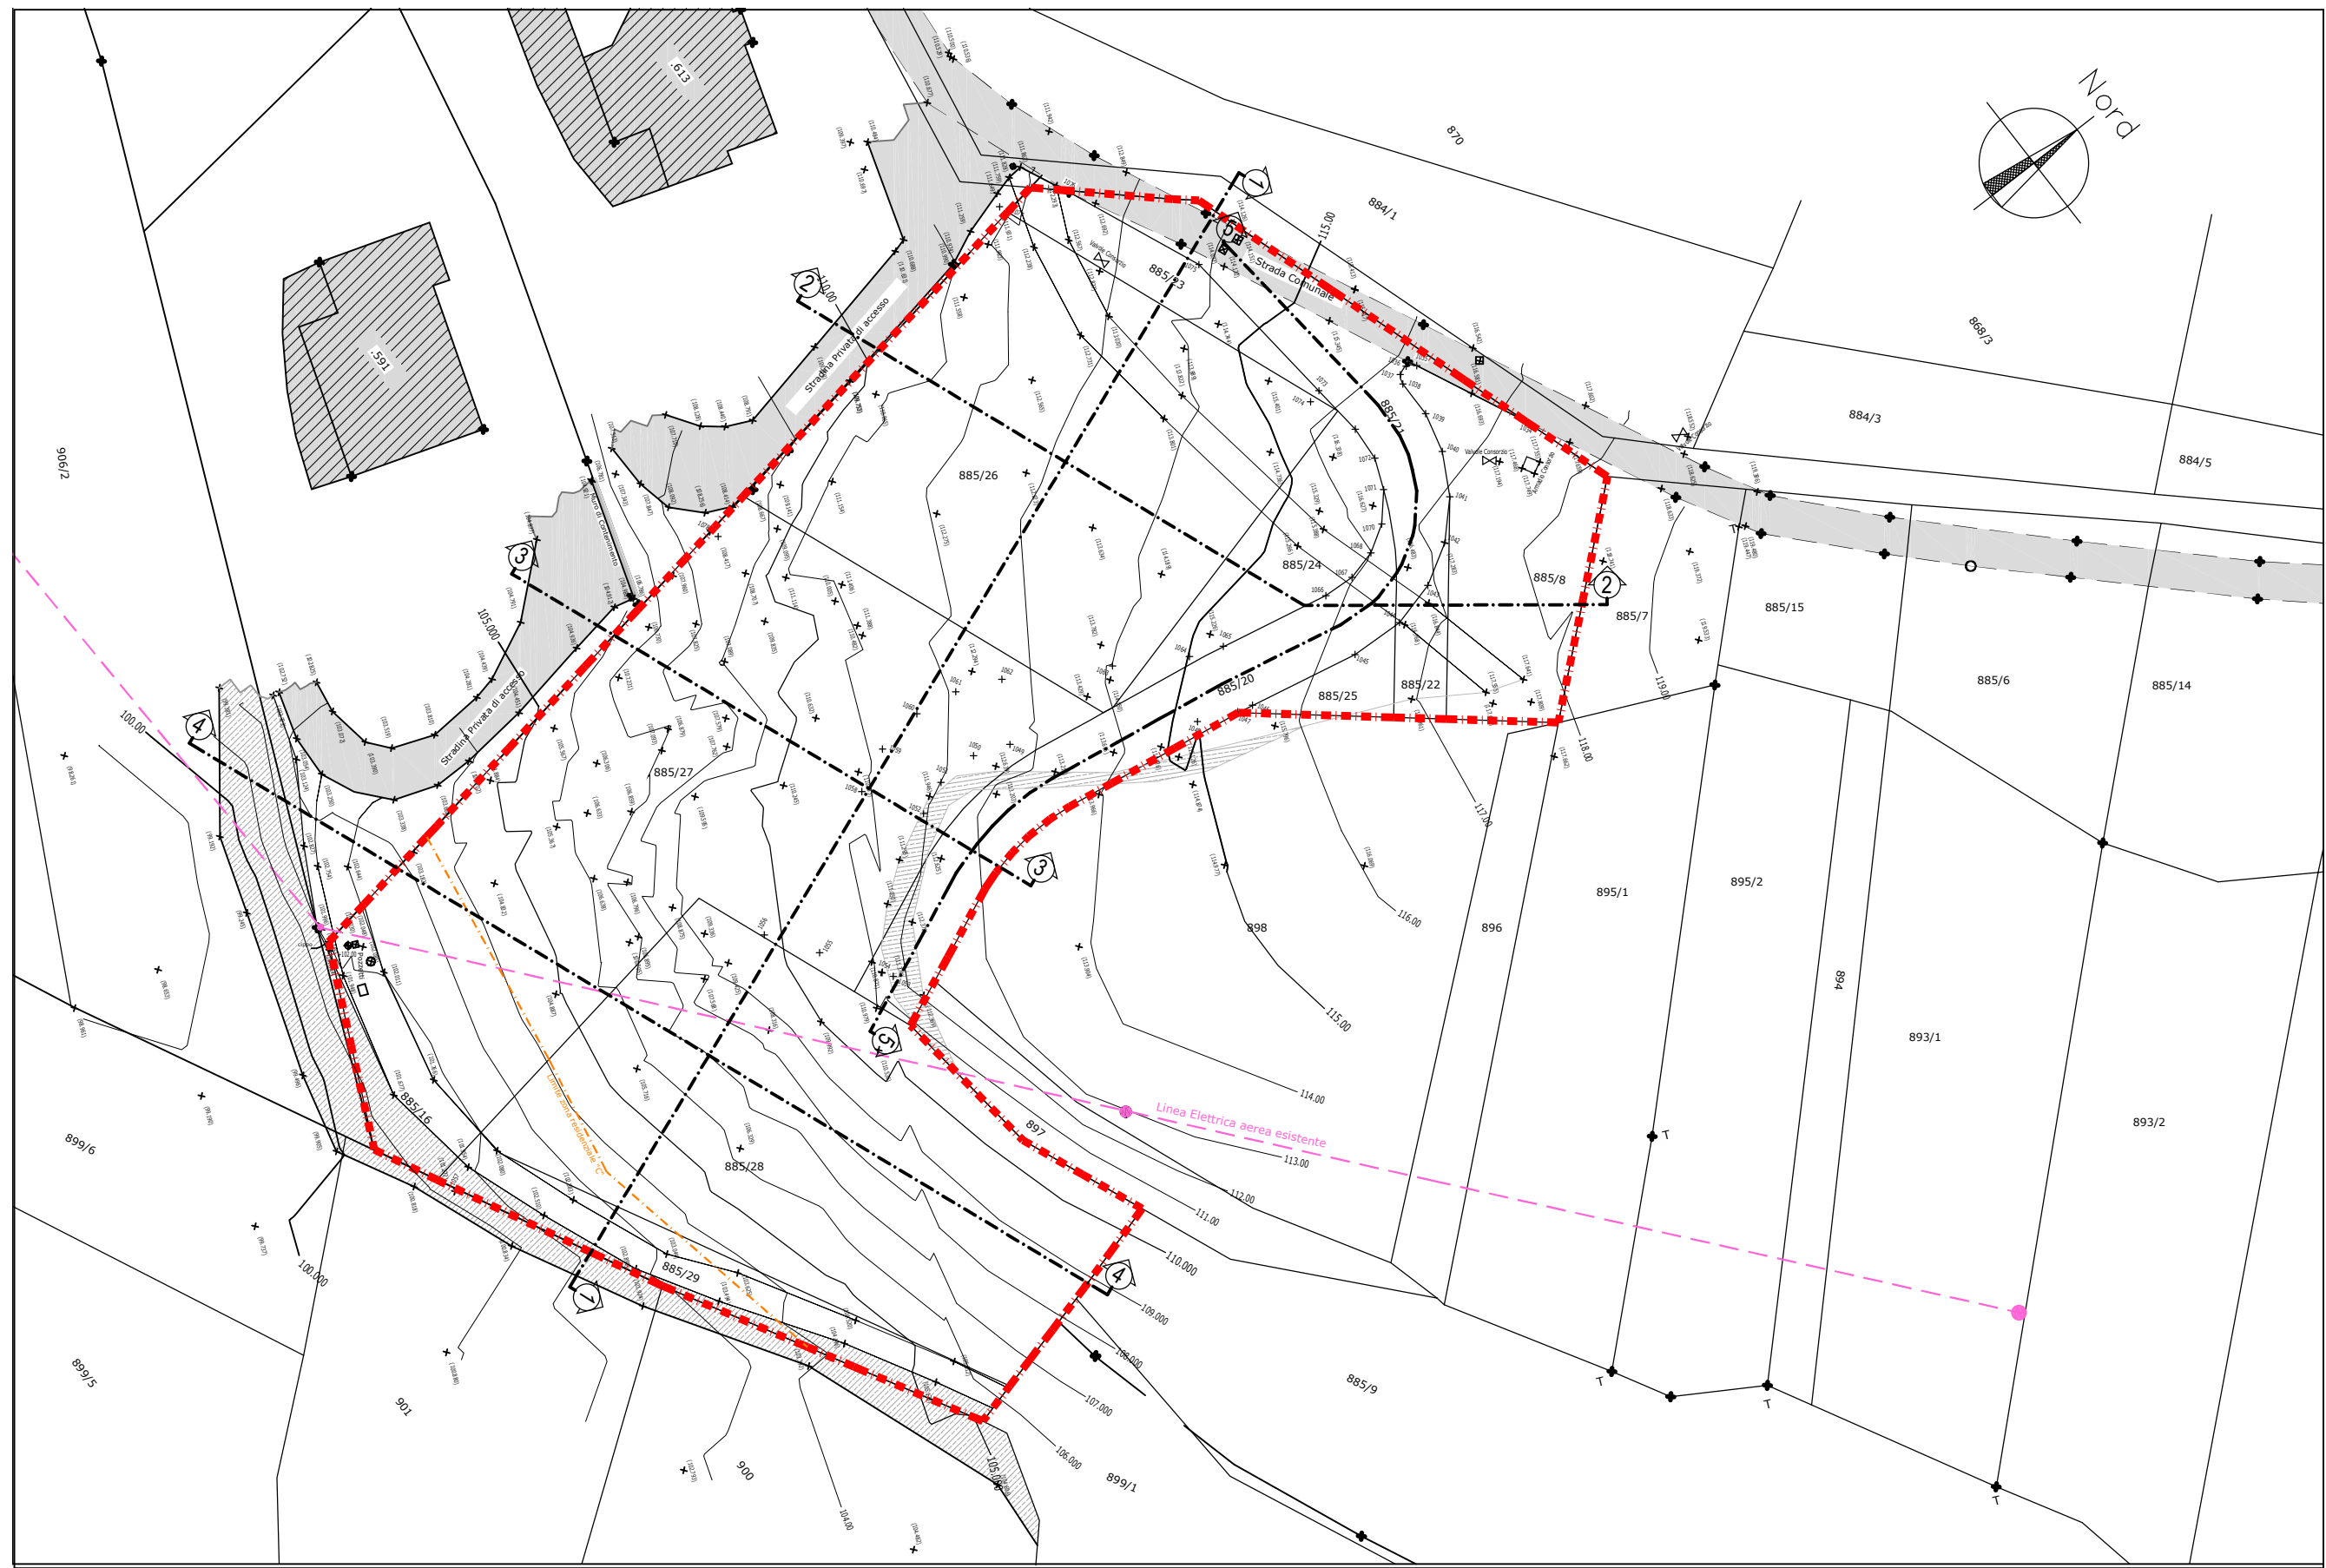

RILIEVO PLANIALTIMETRICO - 1:500


--- Confine lottizzazione

SUPERFICI LOTTIZZAZIONE "PL14"			
Particella	Superficie catastale m ²	Superficie Edificabile (C1) m ²	Superficie verde privato m ²
F 885/8	251		251
F 885/16	96		96
F 885/20	270		270
F 885/21	204		204
F 885/22	40		40
F 885/23	84		84
F 885/24	148	148	
F 885/25	38		38
F 885/26	858	858	
F 885/27	1090	954	136
F 885/28	875	821	54
F 885/29	180	78	102
TOTALI	4.134	2.860	1.274

TABELLA DATI E PARAMETRI TECNICO-URBANISTICI			
Residenza destinata al tempo libero e vacanza - Art. 15.5			
Zona Verde Privato - B3 - Art. 15.13			
Zona residenziale di espansione - C1 - Art. 15.15			
Piano di Lottizzazione "PL14" - Art. 23.14			
SUPERFICIE DI LOTTIZZAZIONE		m ²	4.134
SUPERFICIE RESIDENZIALE DI ESPANSIONE		m ²	2.860
SUPERFICIE VERDE PRIVATO		m ²	1.274
DENSITA' TERRITORIALE (da P.R.G.)		m ³ /m ²	1,50
VOLUME URBANISTICO AMMESSO (2860 m ³ x 1,50 m ³ /m ²)		m ³	4.290
di cui VOLUME ALLOGGI PER TEMPO LIBERO E VACANZE (Art. 15.5)		m ³	2.420



COMUNE DI CAVARENO
Provincia Autonoma di Trento

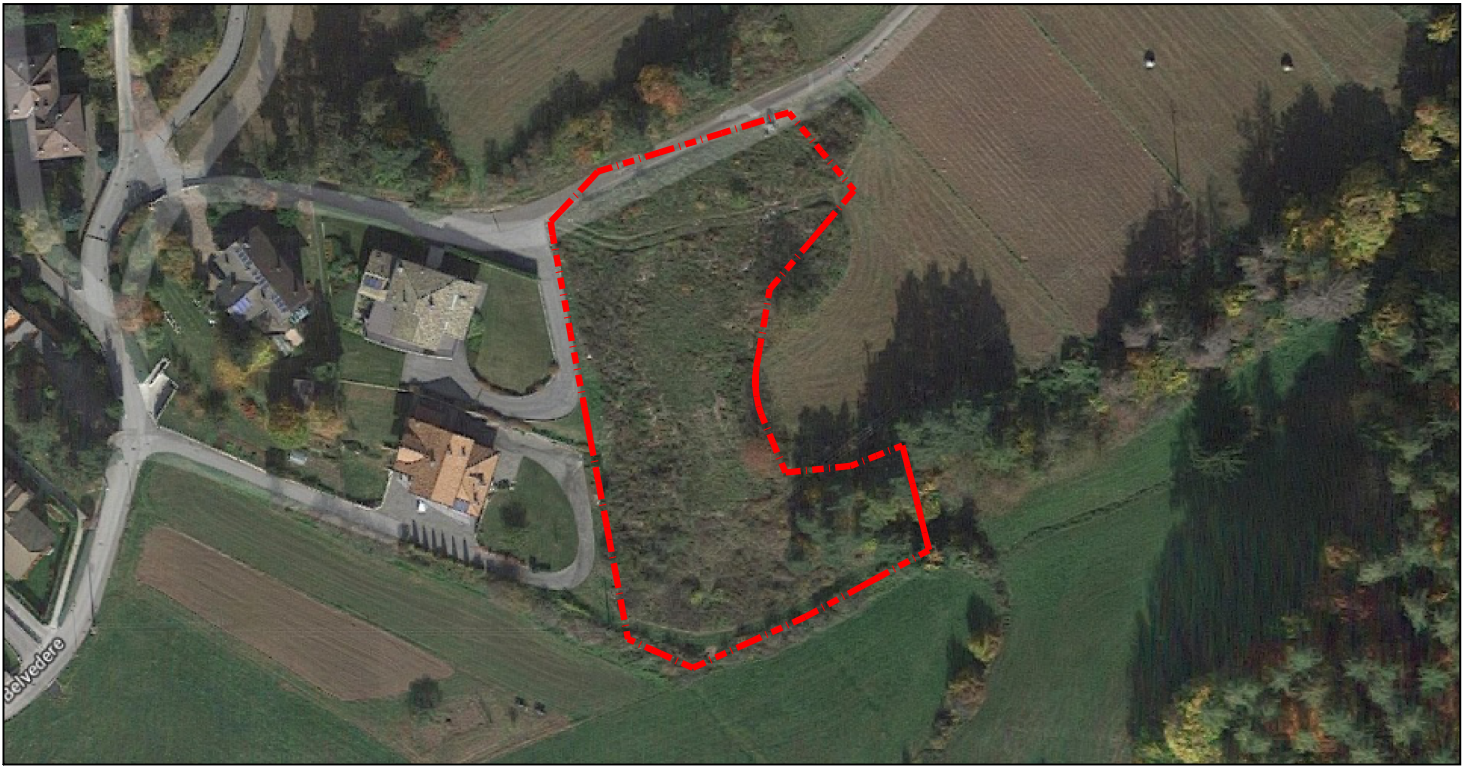

COMMITTENTE: COMUNE DI CAVARENO

PROGETTO

PIANO DI LOTTIZZAZIONE "PL14" - AMBITO PP.FF. 885/8, 885/16, 885/20, 885/21, 885/22, 885/23, 885/24, 885/25, 885/26, 885/27, 885/28, 885/29 C.C. CAVARENO

TAVOLA:

1

DISEGNO:

ESTRATTO MAPPA - ESTRATTI P.R.G.
RILIEVO PLANIALTIMETRICO - DATI TECNICO-URBANISTICI

DATA: 14 MAGGIO 2018

SCALA: 1:2.000 / 1:1000 / 1:500

PROGETTISTA

IL COMMITTENTE

DR. ARCH. GIORGIO PIFFER
38061 - SERRAVALLE ALL'ADIGE - ALA (TN)
VIA GENERAL CANTORE nr.5 - TEL.3384812852
E-mail: piffergiorgio@gmail.com - P.E.C.: giorgio.piffer@archwordspec.it