
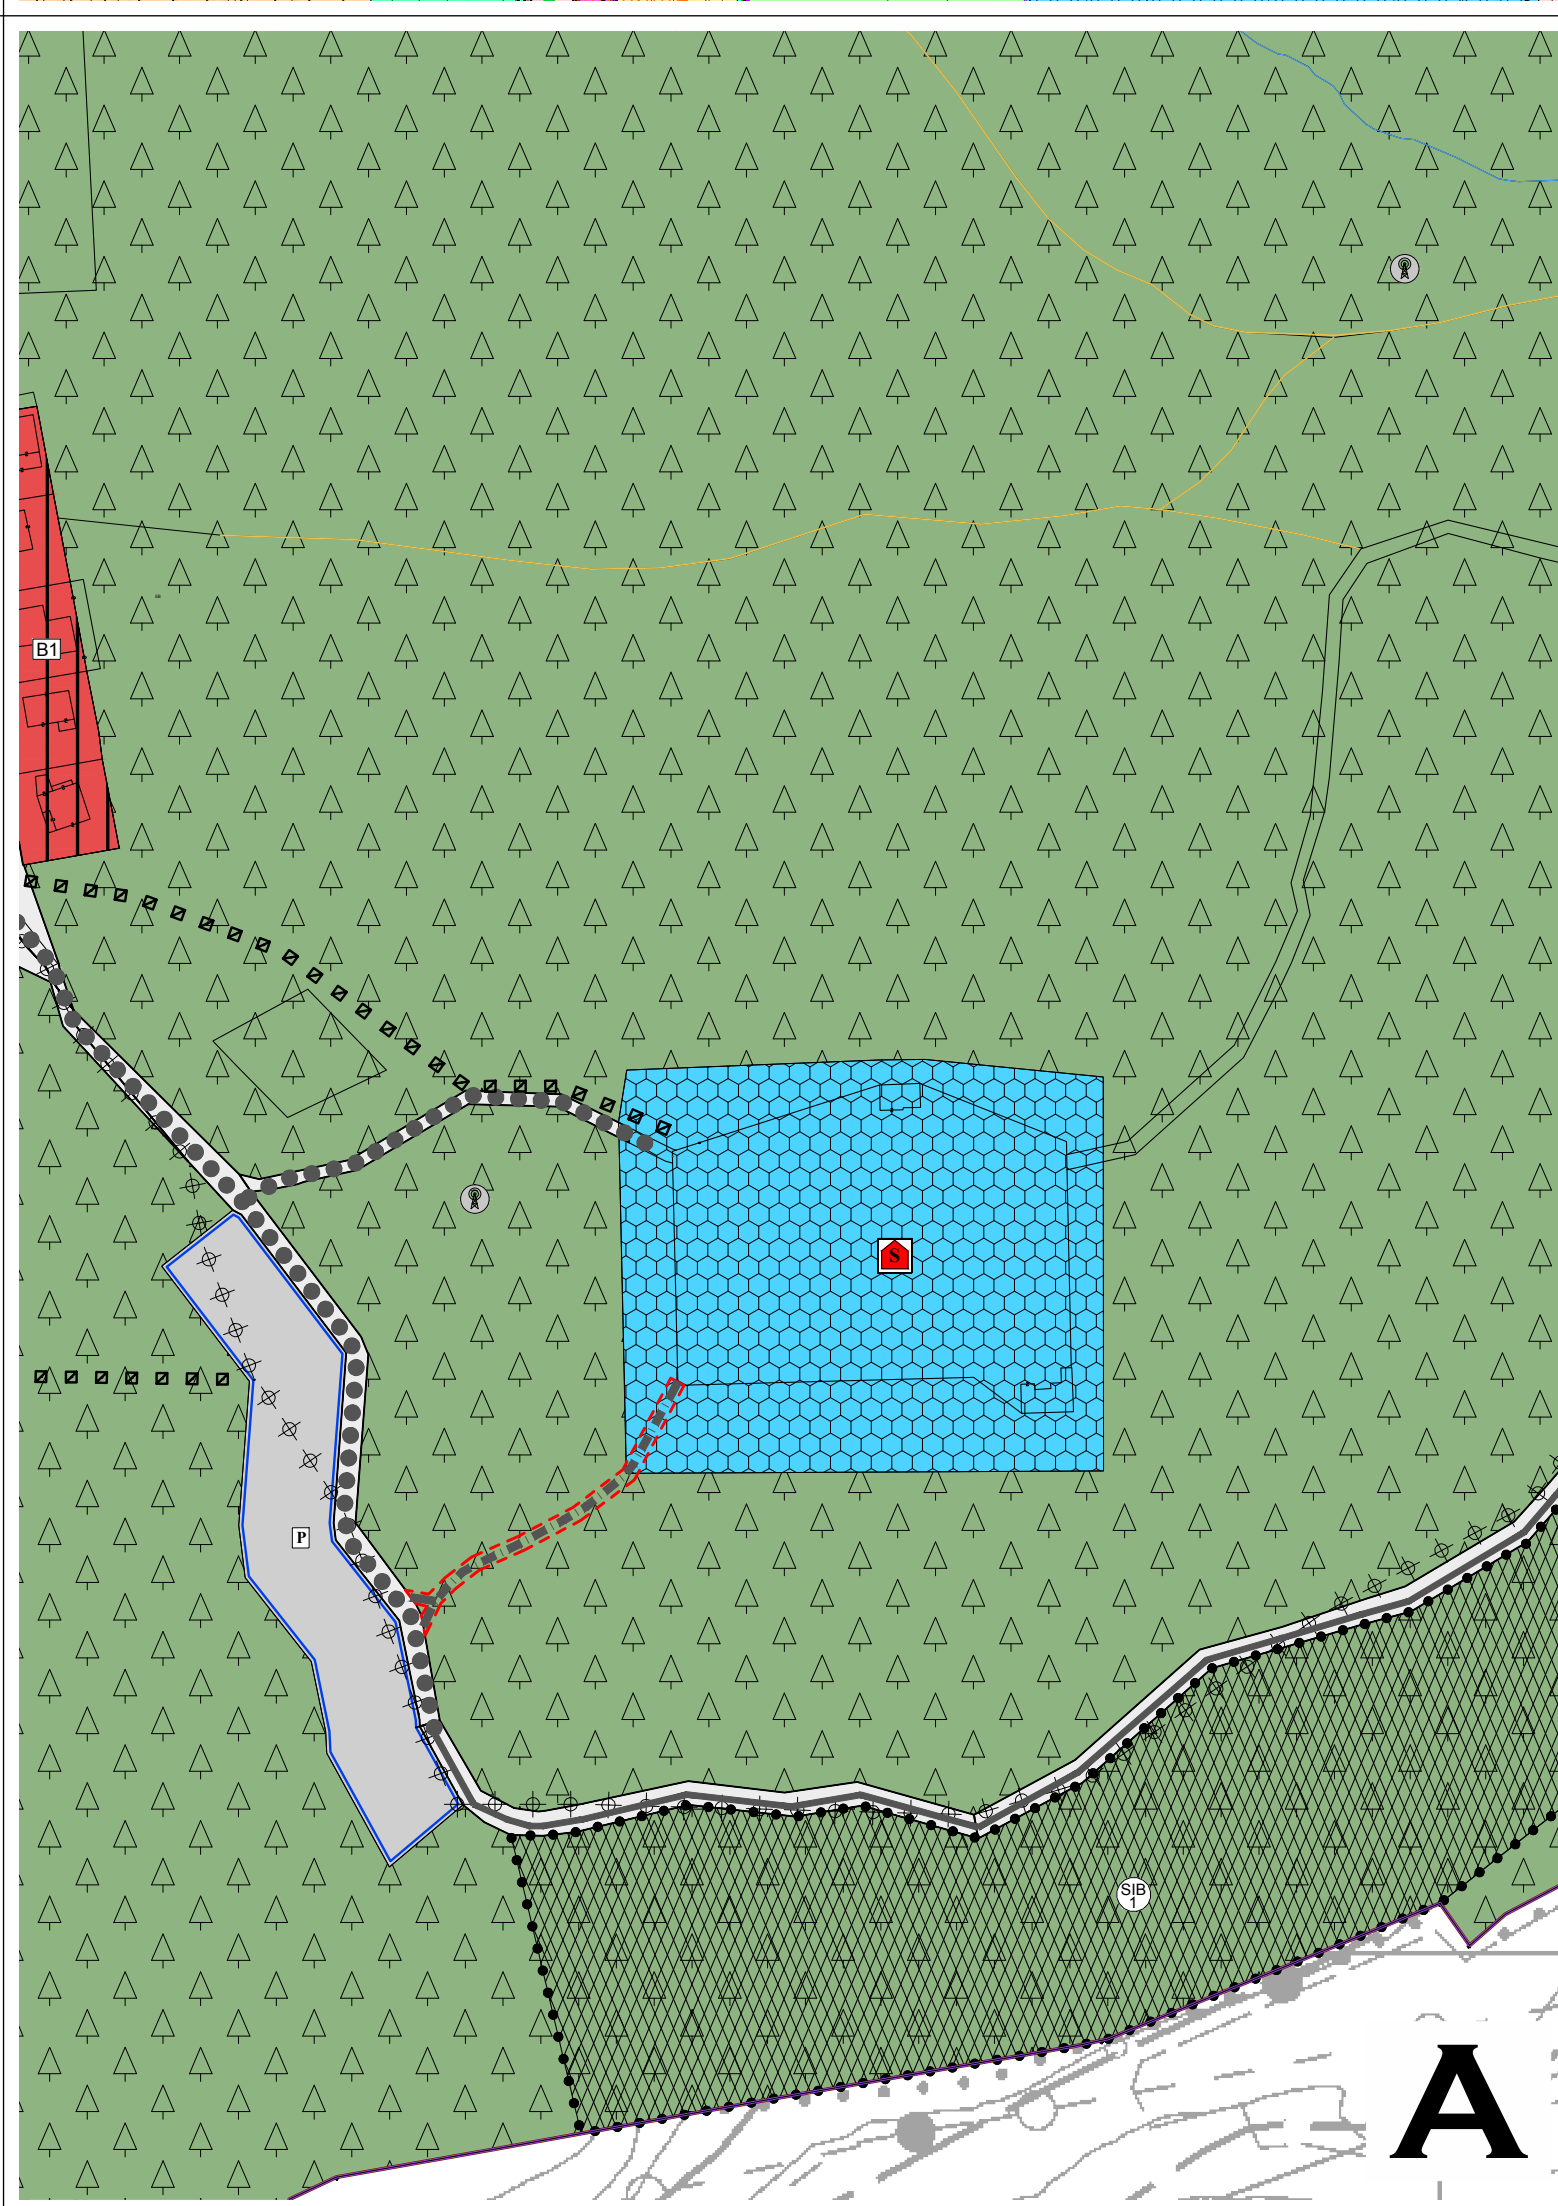
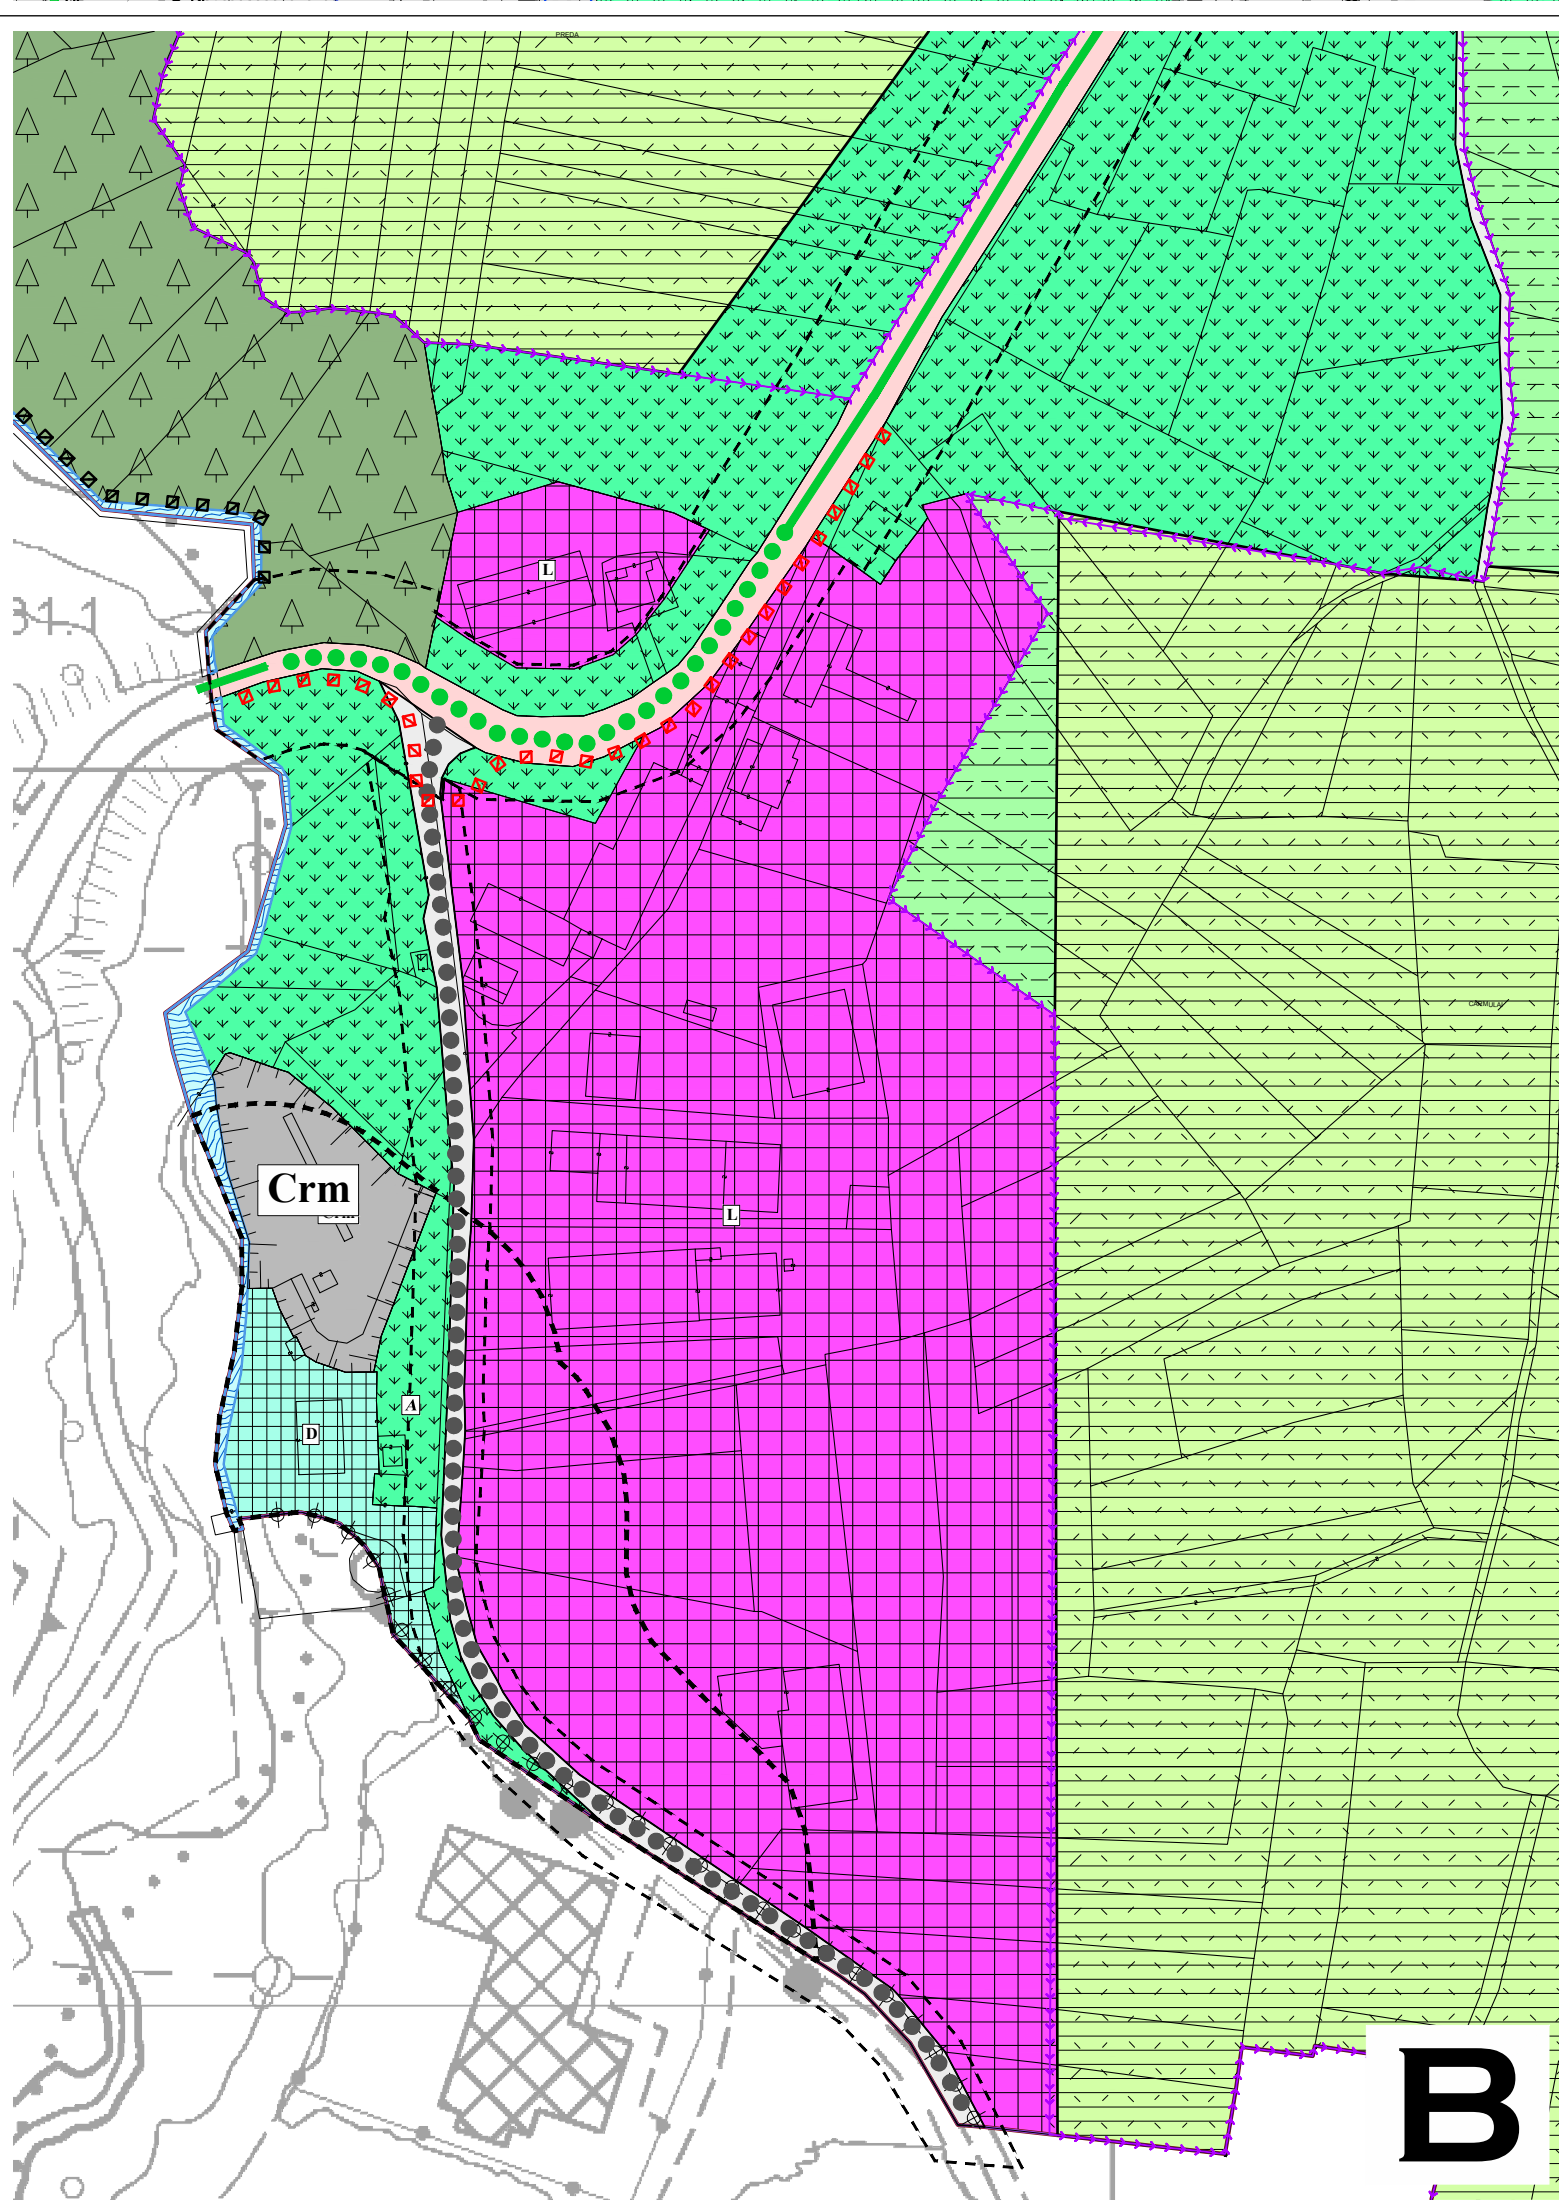
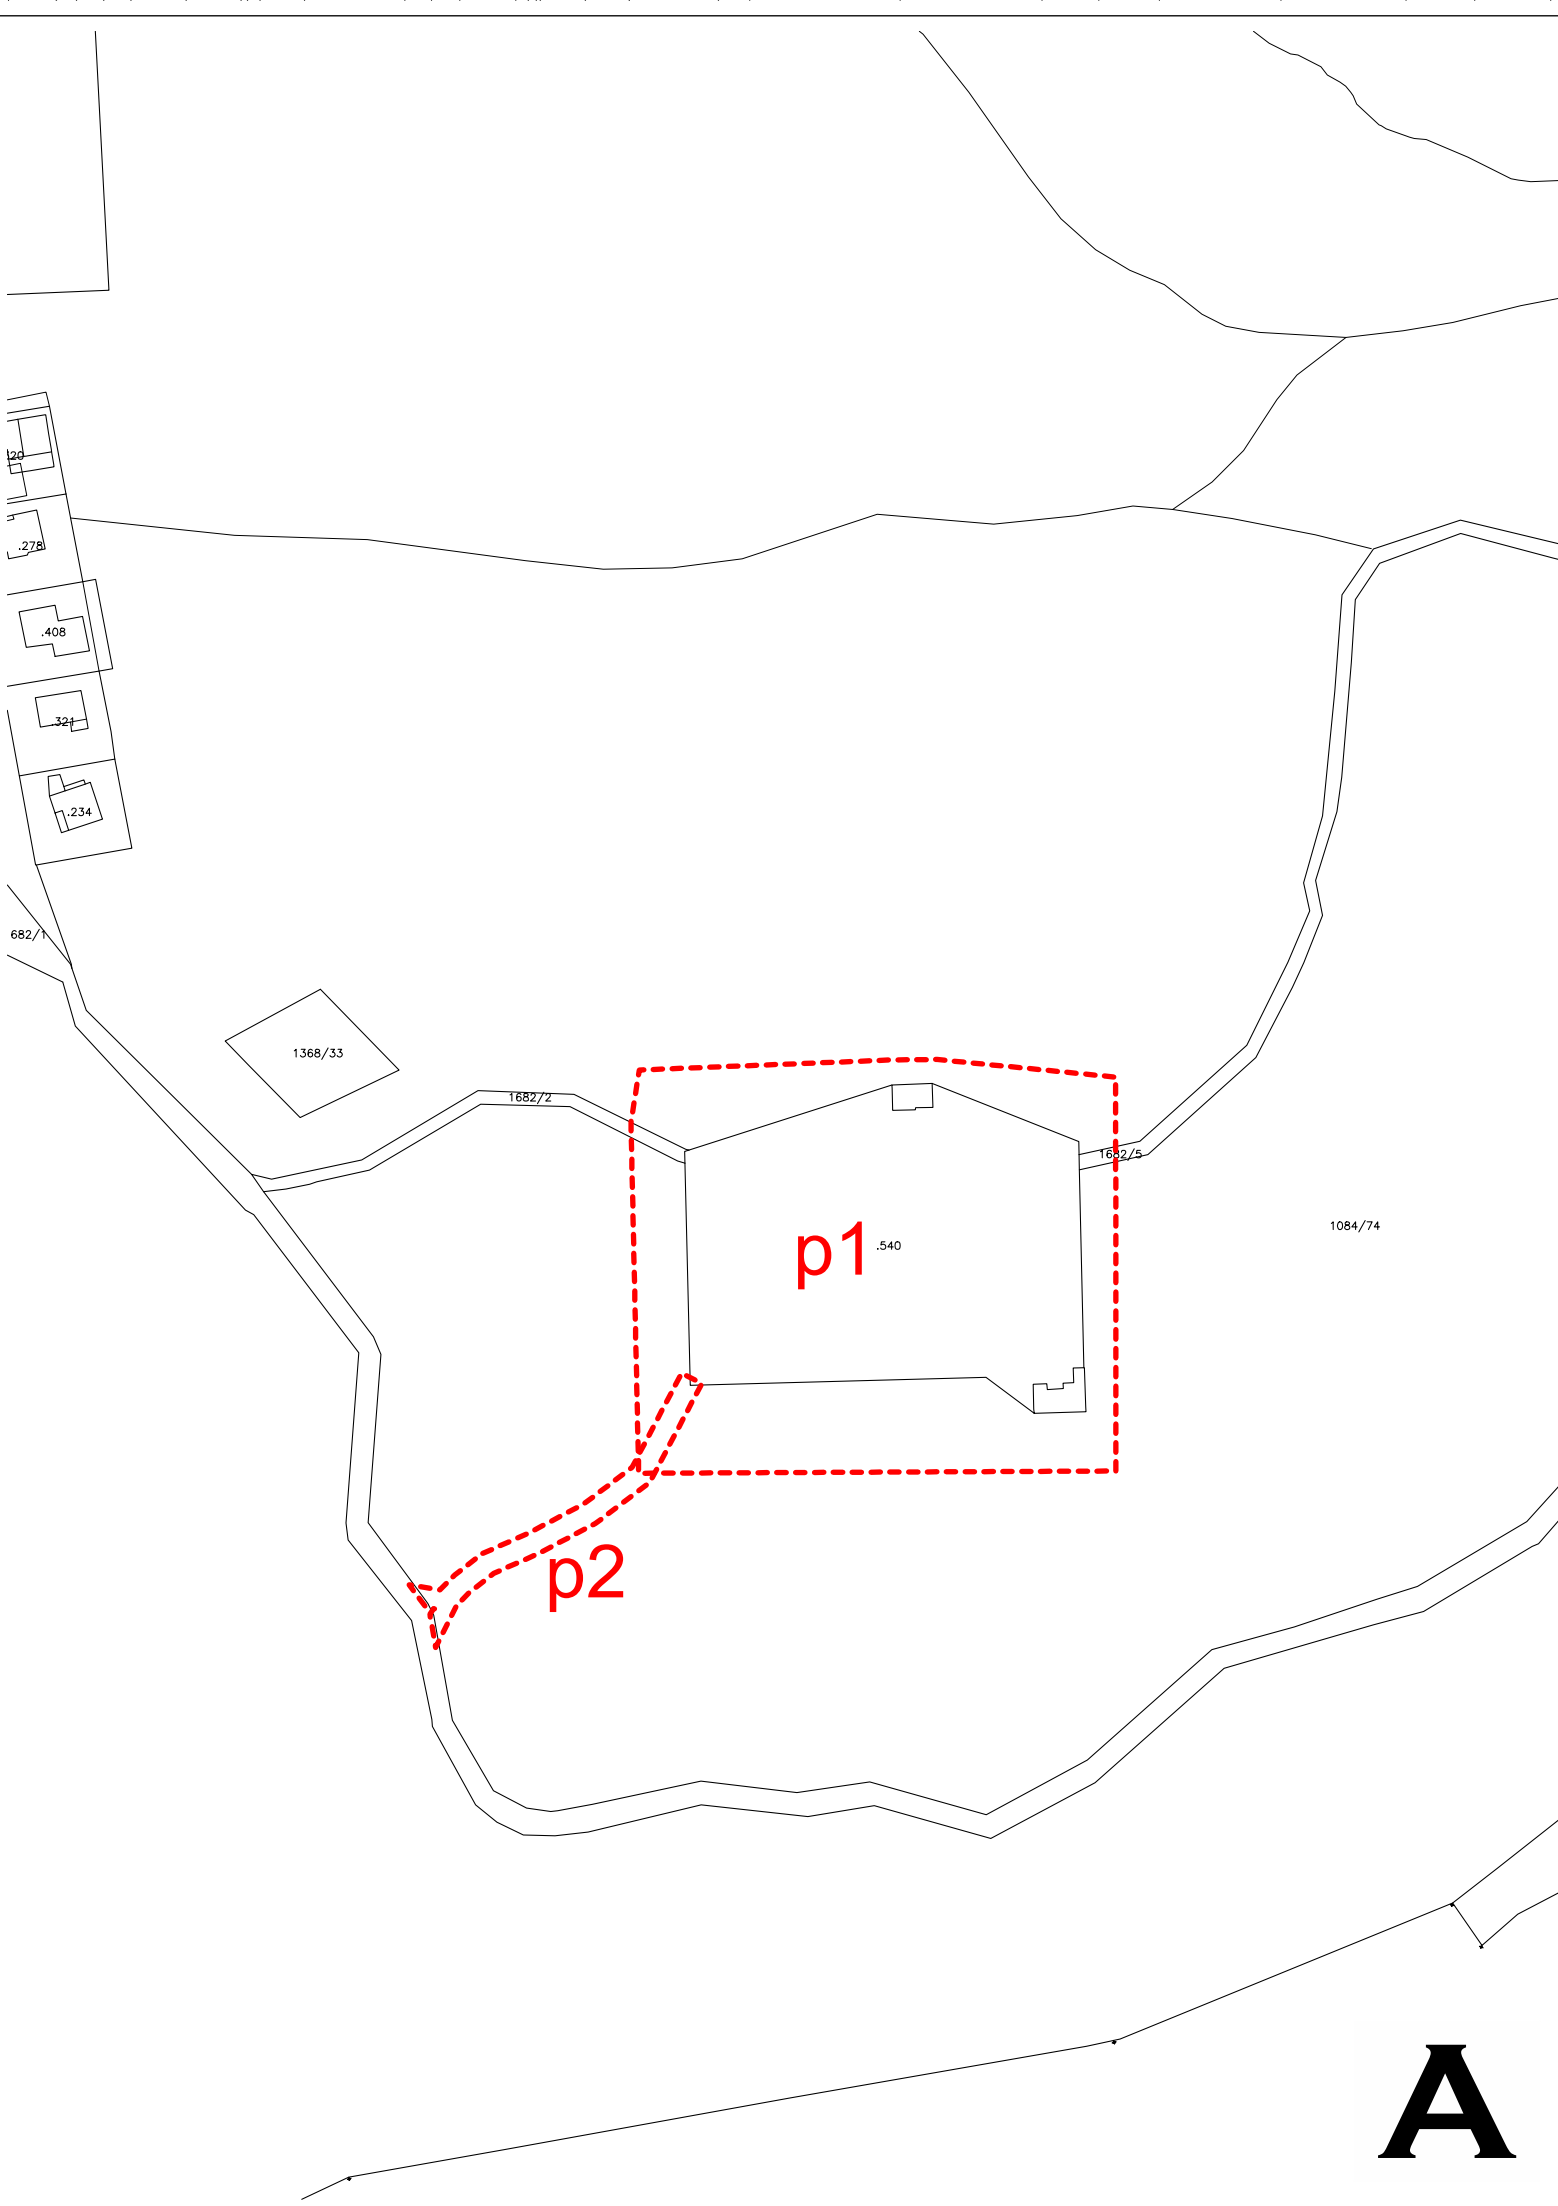
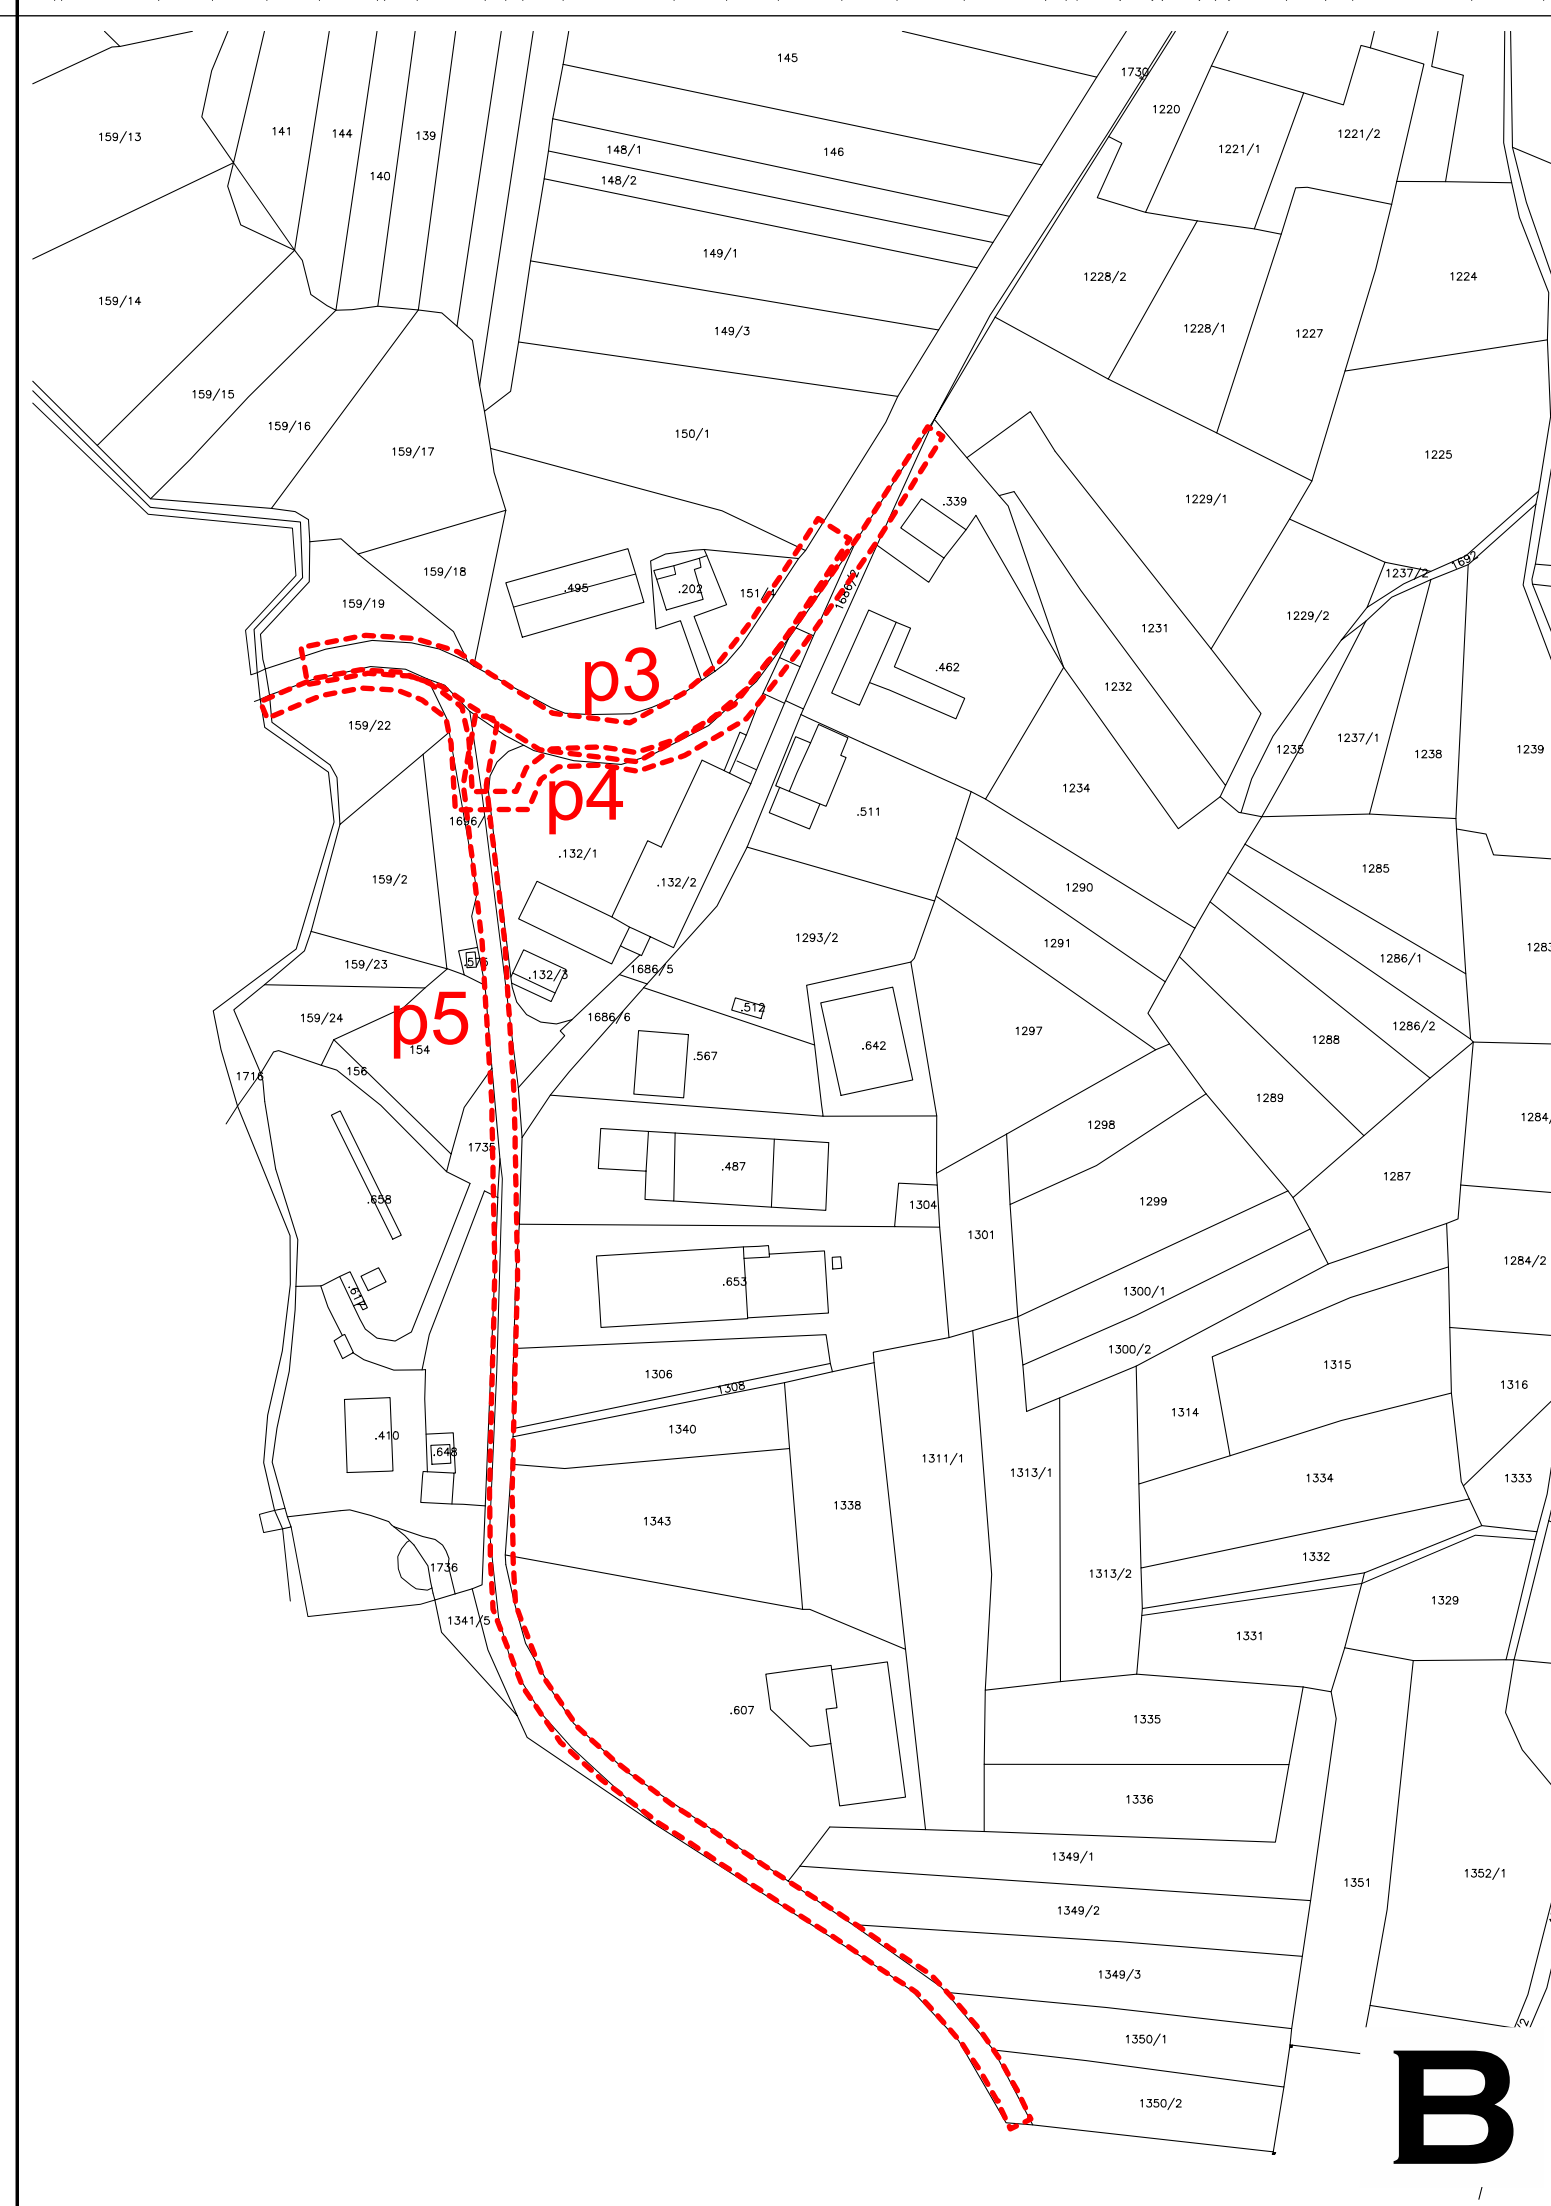
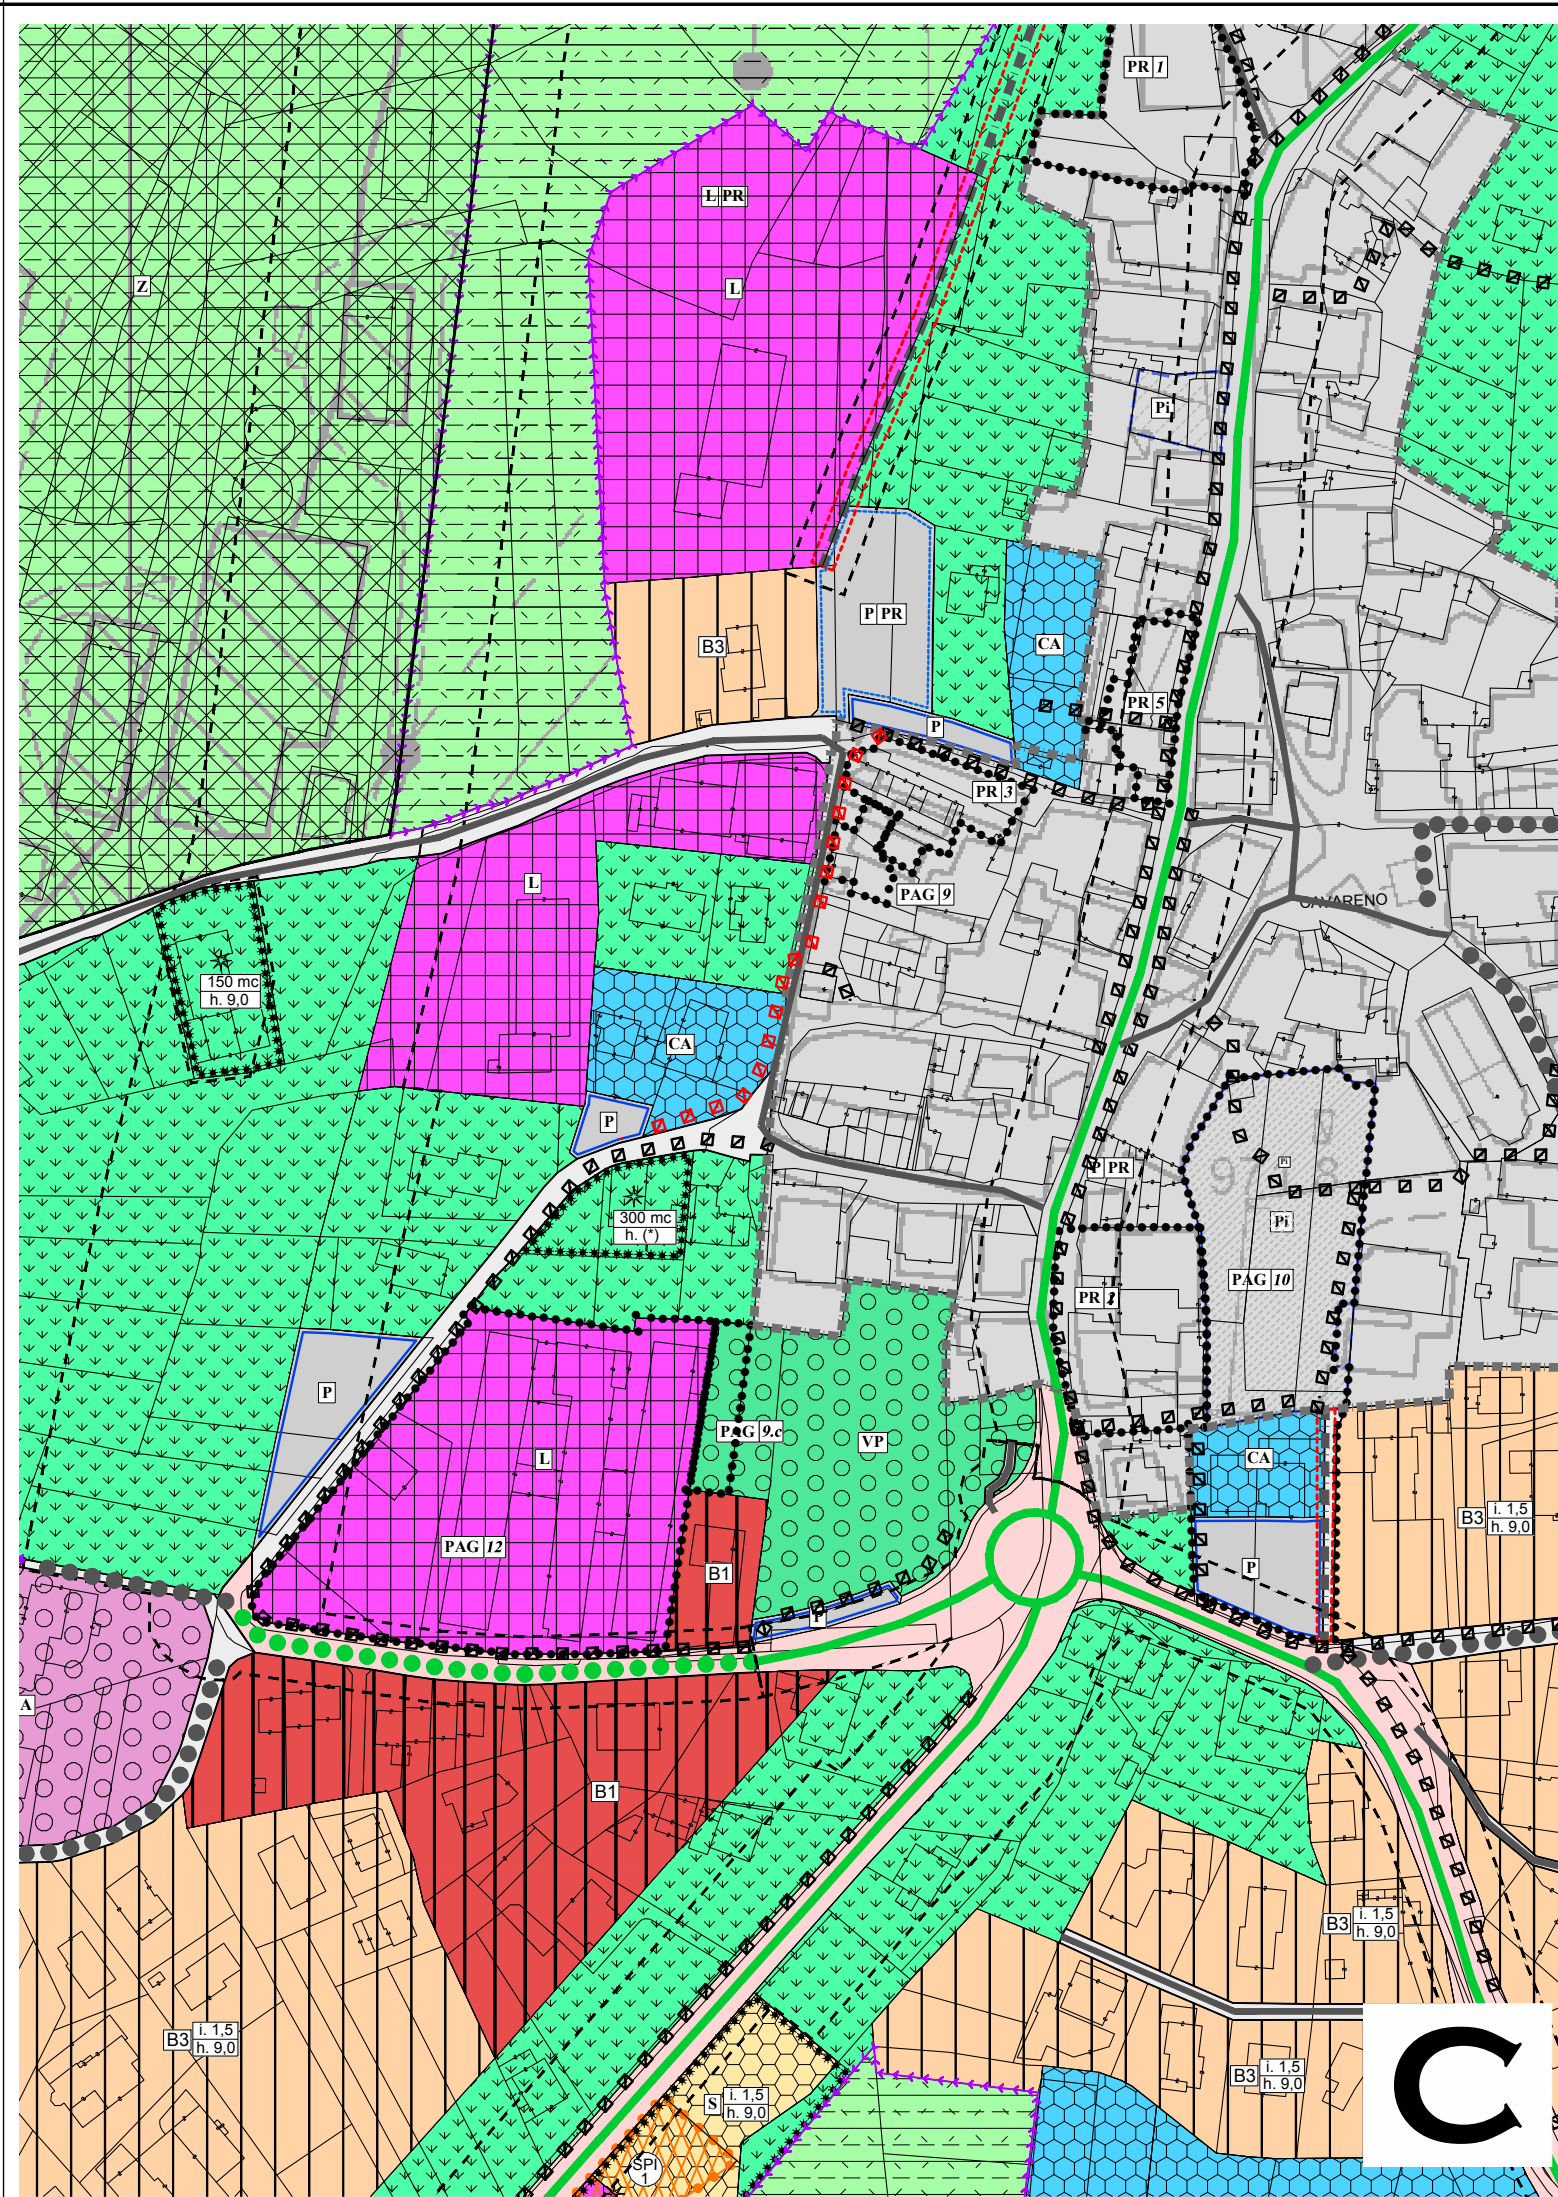
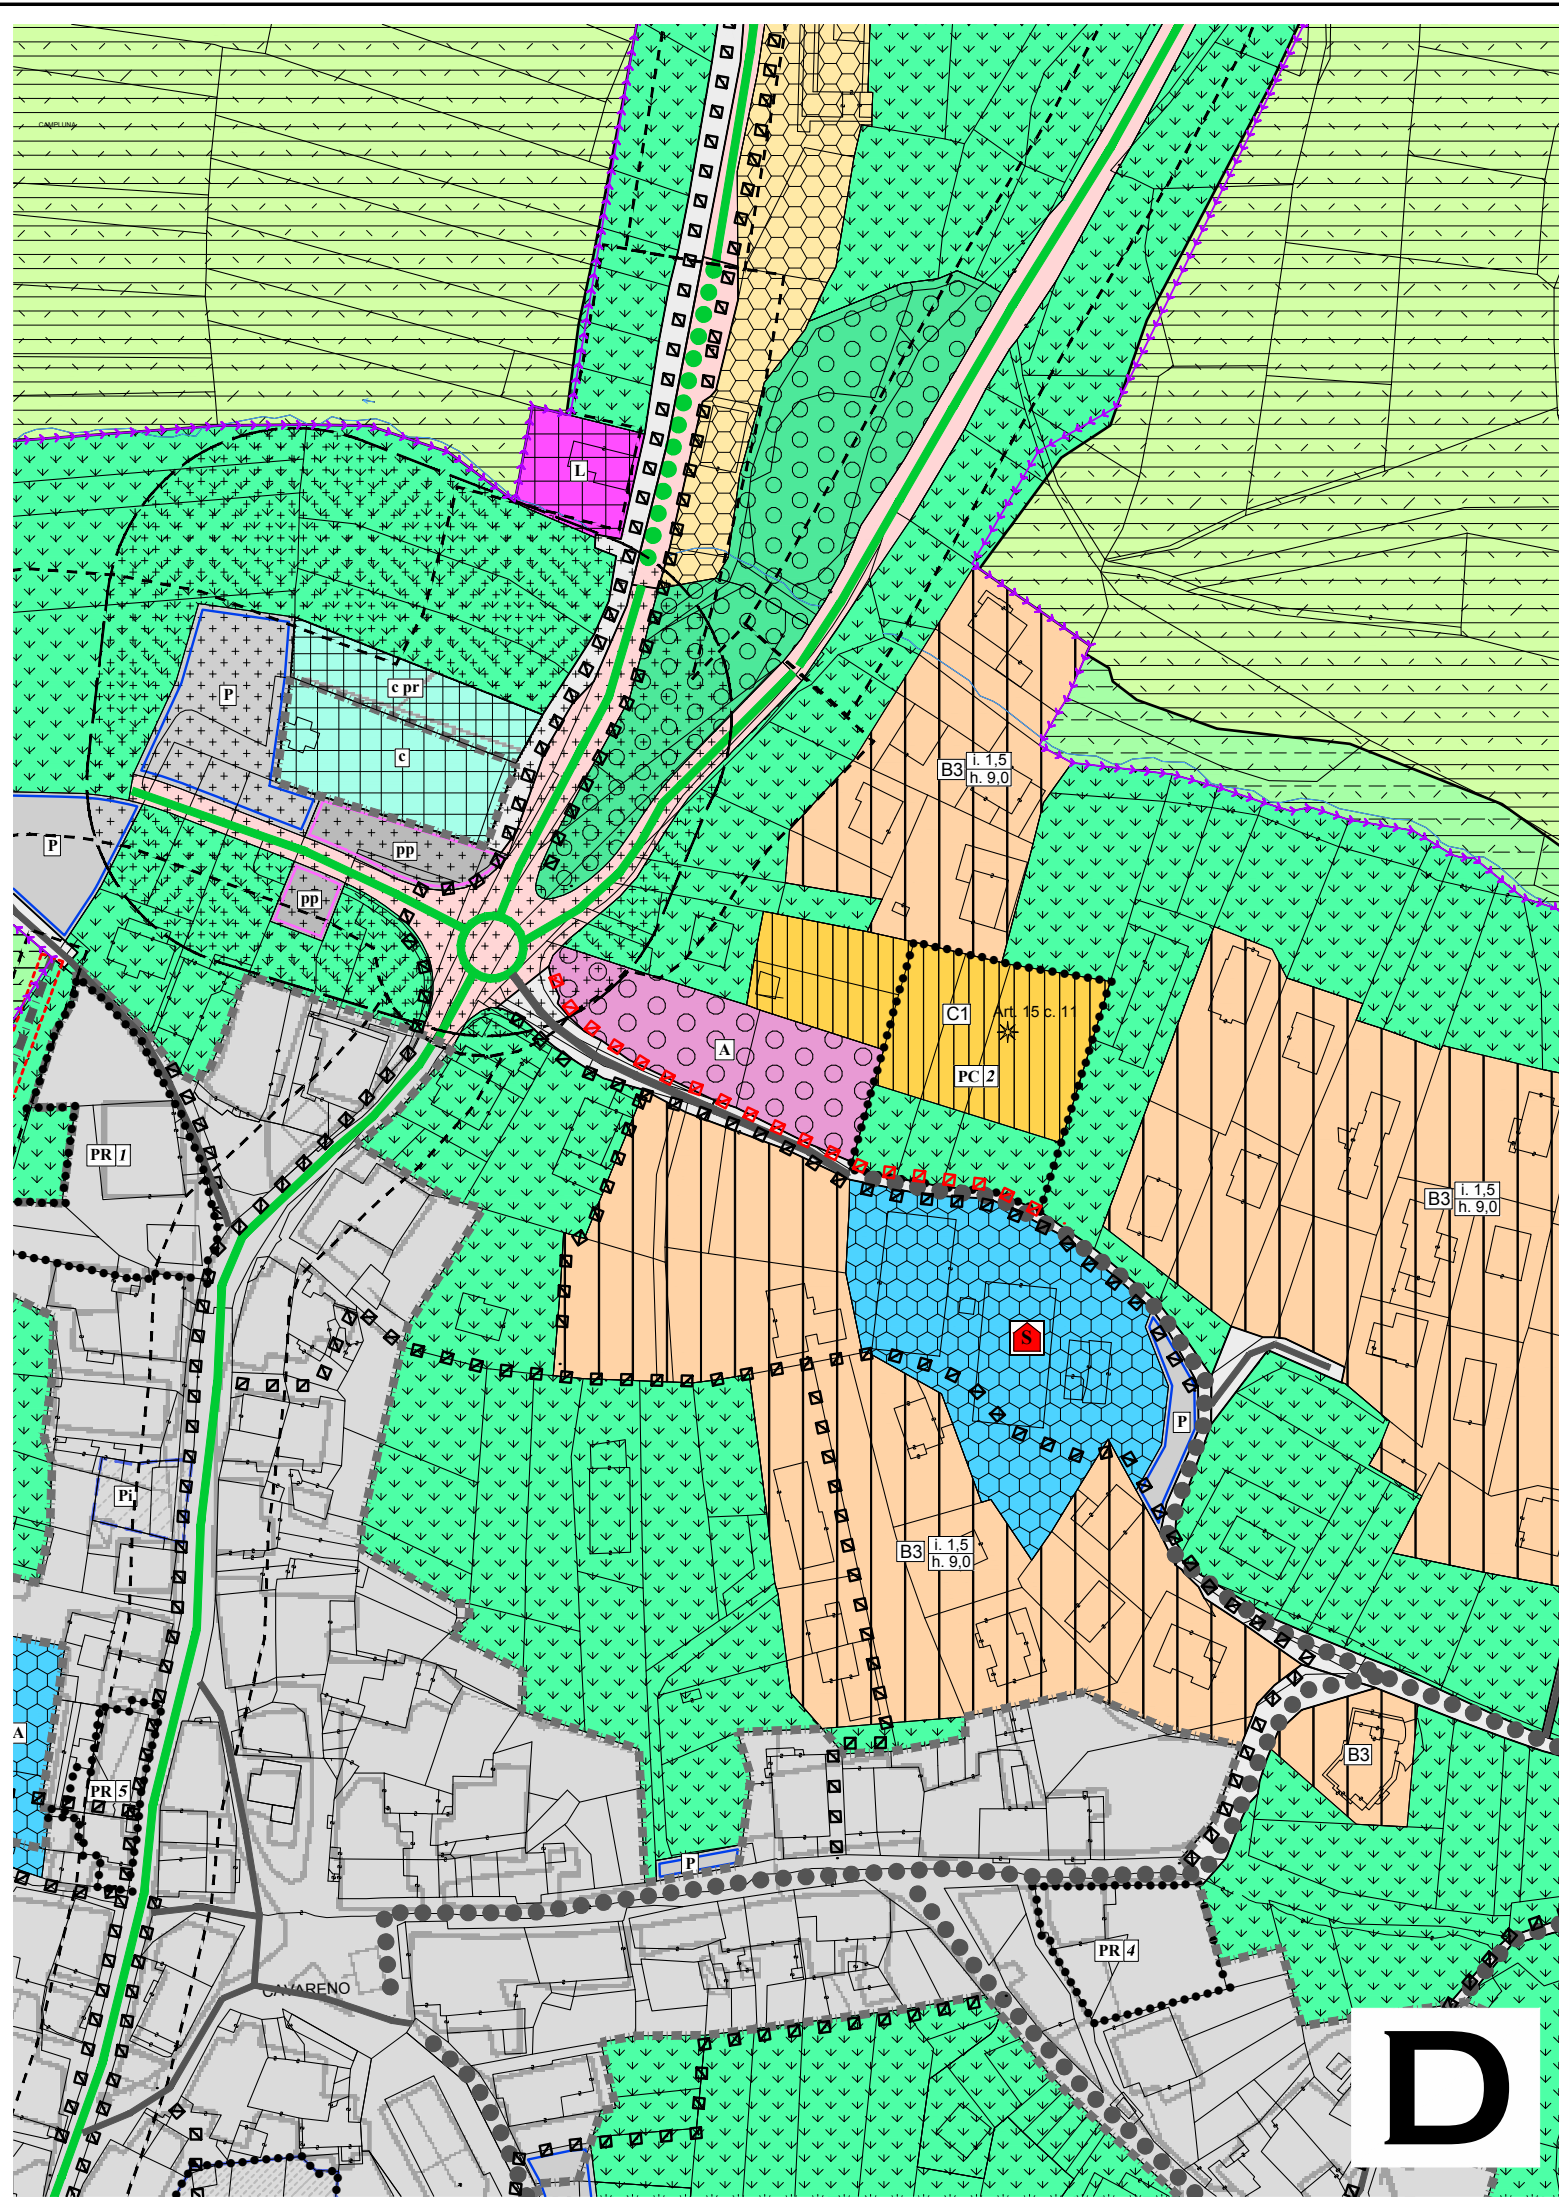
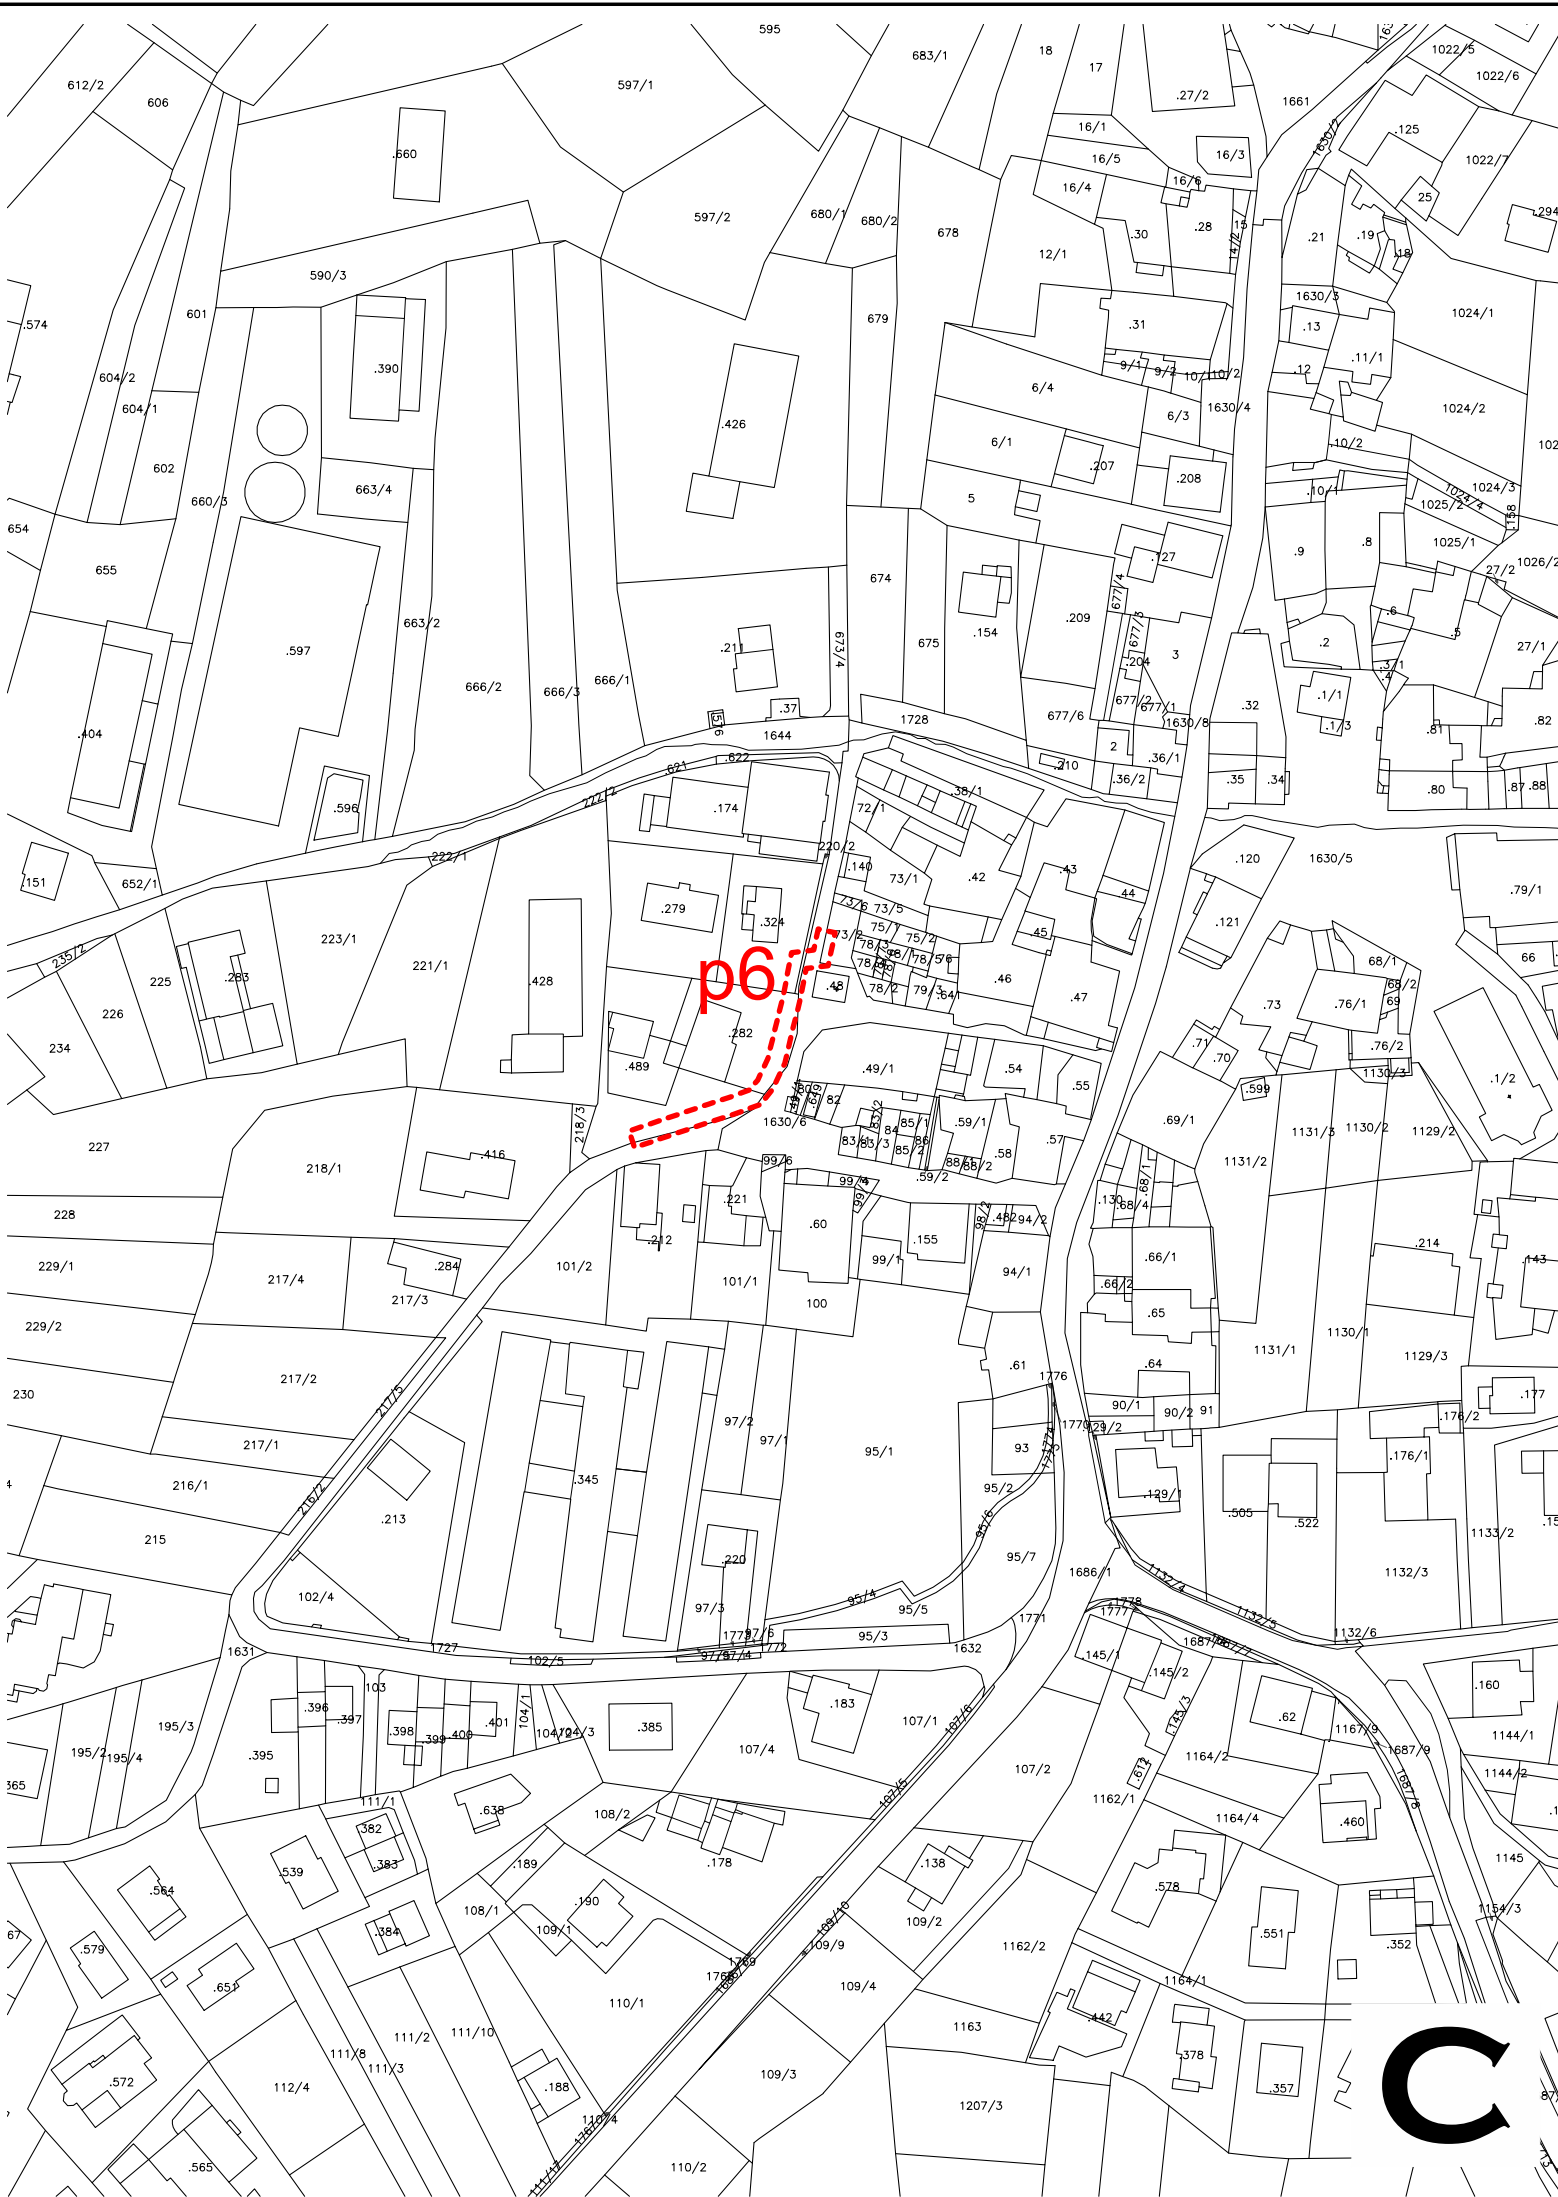


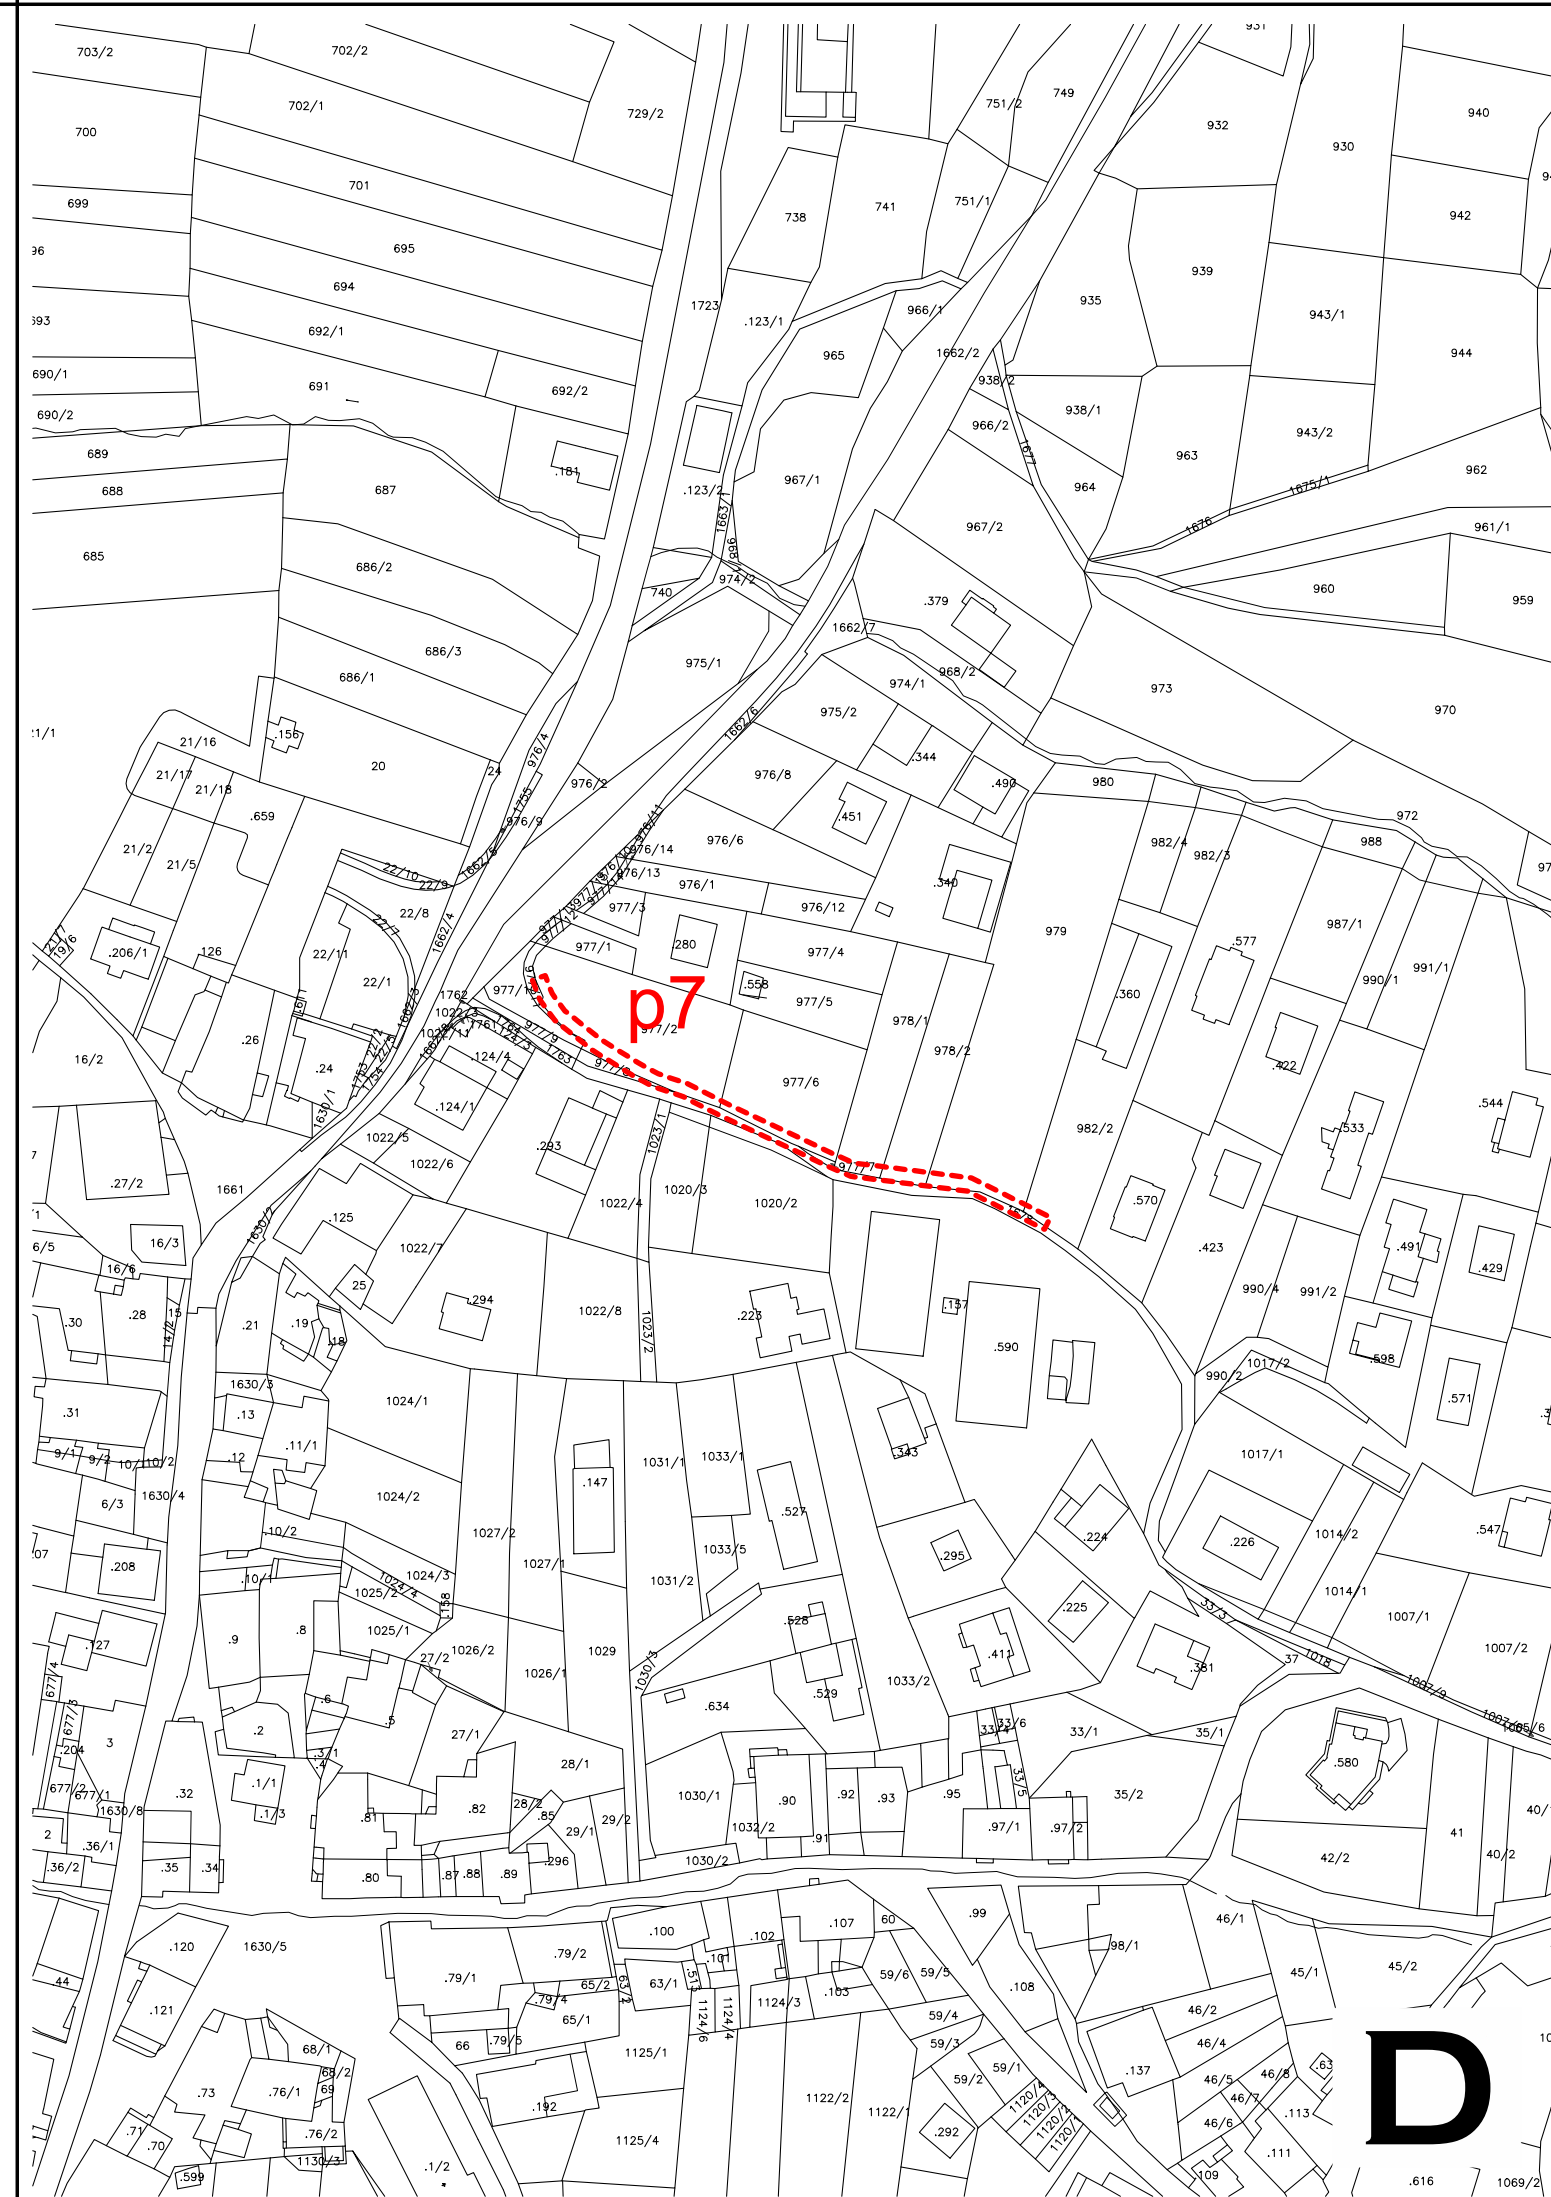

LEGENDA - Scala 1:2.000
Sistema insediativo ed infrastrutturale

Malghet Toponimi

Fiumi

Insediamenti storici

ZONE RESIDENZIALI

Residenziali sature

Residenziali di completamento

Residenziali nuove
Principal indici di zona:
i = mc/mq
h = altezza massima

Specifico riferimento normativo
normative 2001 e normative 2002

Ampliamento puntuale

ZONE PER ATTIVITA' TERZIARIE

Area commerciale specializzata
prior. SIRE di Progetto

Attrezzature ricettive alberghiere
L.2.2] = mc/mq
L.2.3] = altezza massima

Sosta camper

ZONE PER ATTIVITA' PRODUTTIVE ED ECONOMICHE SETTORIALI

Zona artigianale di livello locale
prior. LUP di Progetto

Discariche di inerti

Centro raccolta materiali

ZONE AGRICOLE, BOSCO E PASCOLO

Agricole di pregio

Agricole locali

Boschi

Pascoli

Azienda Zootecnica

ZONE PER ATTREZZATURE E SERVIZI PUBBLICI SOVRALOCALI

Servizi Civili Amministrativi di Progetto

Attrezzature sportive
F110] [P] di Progetto

ZONE PER ATTREZZATURE E SERVIZI PUBBLICI LOCALI

Verde pubblico di Progetto

Parcheggi

Parcheggio interrato

Servizi cimiteriali di Progetto

Depuratore

Impianti di radiodiffusione

ZONE PER SERVIZI PRIVATI

Verde privato

Parcheggi Privati

IMPIANTI SCIISTICI

Area sciabile e Sistema piste impianti

Area sciabile locale

STRUMENTI ATTUATIVI SUBORDINATI

Piani attuativi a fini generali

Piani attuativi a fini speciali

Piani di Recupero

Piani di Lottizzazione

Progetto Convenzionato

AREE DI RISPETTO E TUTELA

Rispetto cimiteriale

Rispetto depuratori
tipo A G100 (50 mt. dal fabbricato)
tipo B G110 (100 mt.)

Prescrizioni "idrogeologiche"

Siti Inquinati Bonificati

Siti Potenzialmente Inquinati

Riserva Locale

INFRASTRUTTURE E TRASPORTI

III^ Categoria esistente

III^ Cat. di progetto

IV^ Categoria esistente

IV^ Cat. di potenziamento

Locale esistente

Locale di potenziamento

Locale progetto

Rispetto stradale

Rispetto ferroviario

Ciclabili esistenti

Pedonali esistenti

Pedonali di progetto

V100
Varianti OOPP 5-2019

COMUNE DI CAVARENO
PROVINCIA AUTONOMA DI TRENTO

PIANO REGOLATORE GENERALE
SISTEMA INSEDIATIVO

VARIANTE 5-2019 PER OPERA PUBBLICA
ESTRAITI PRG DI VARIANTE E MAPPA CON NUMERAZIONE

TAVOLA
P.1

SCALA
1:2.000

DATA
OTTOBRE 2019
Adozione preliminare

architetto urbanista
dott. arch. REMO ZULBERTI
Pp.zza Principale, 84 (Cimego) - 38083 Borgo Chiese (TN)
e-mail: remozulberti@hotmail.com

Ordine degli Architetti
Pianificatori Paesaggisti e Conservatori
della Provincia di Trento
Dott. Architetto
REMO ZULBERTI
692 sez. A. ARCHITETTURA