


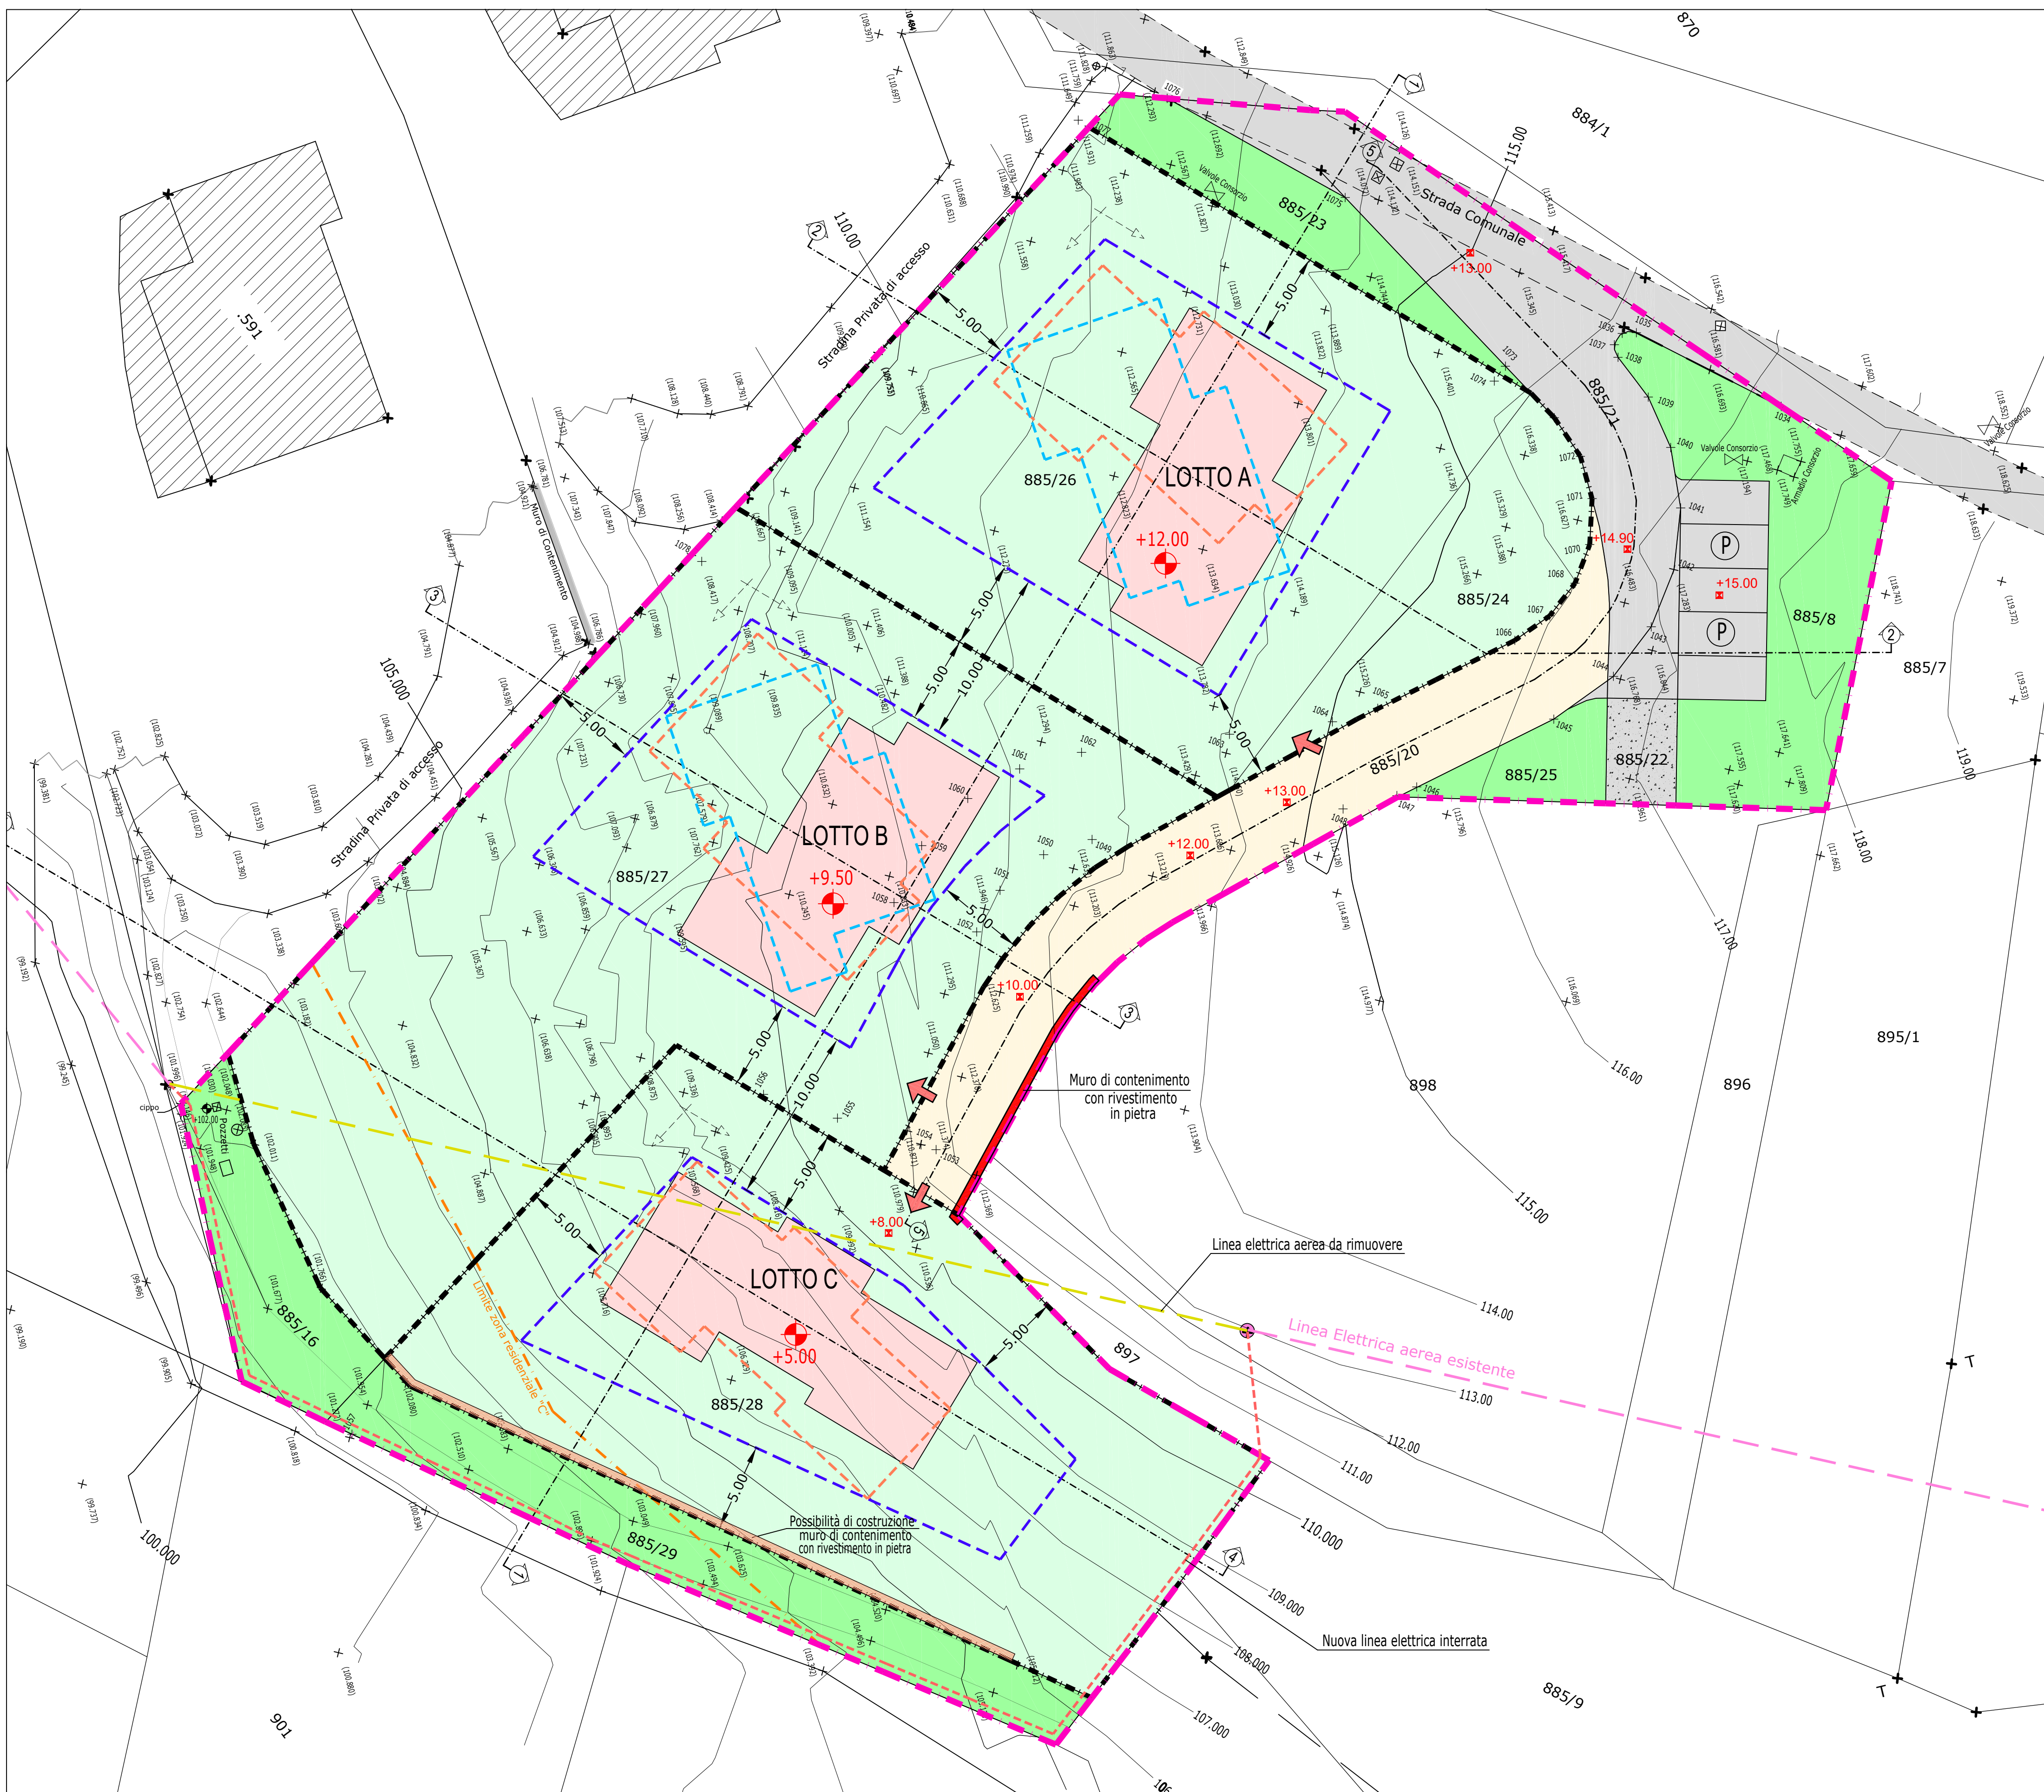

LEGENDA

Confine lottizzazione

Confine lotti

Sedime indicativo edifici in progetto

±X.XX

Quota del piano di spiccato

+X.XX

Quota di progetto

(xxx,xxx)

+

Punto e quota di rilievo

Linea di massima espansione (edificabilità)

Assi di orientamento principali per gli edifici


Esempi di possibili orientamenti degli edifici

Accesso indicativo al lotto


QUOTA ±0.00 DI PROGETTO =

QUOTA ±102.00 DI RILIEVO

PLANIMETRIA - 1:200

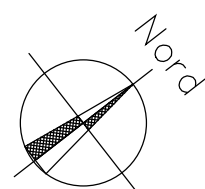

COMUNE DI CAVARENO
Provincia Autonoma di Trento

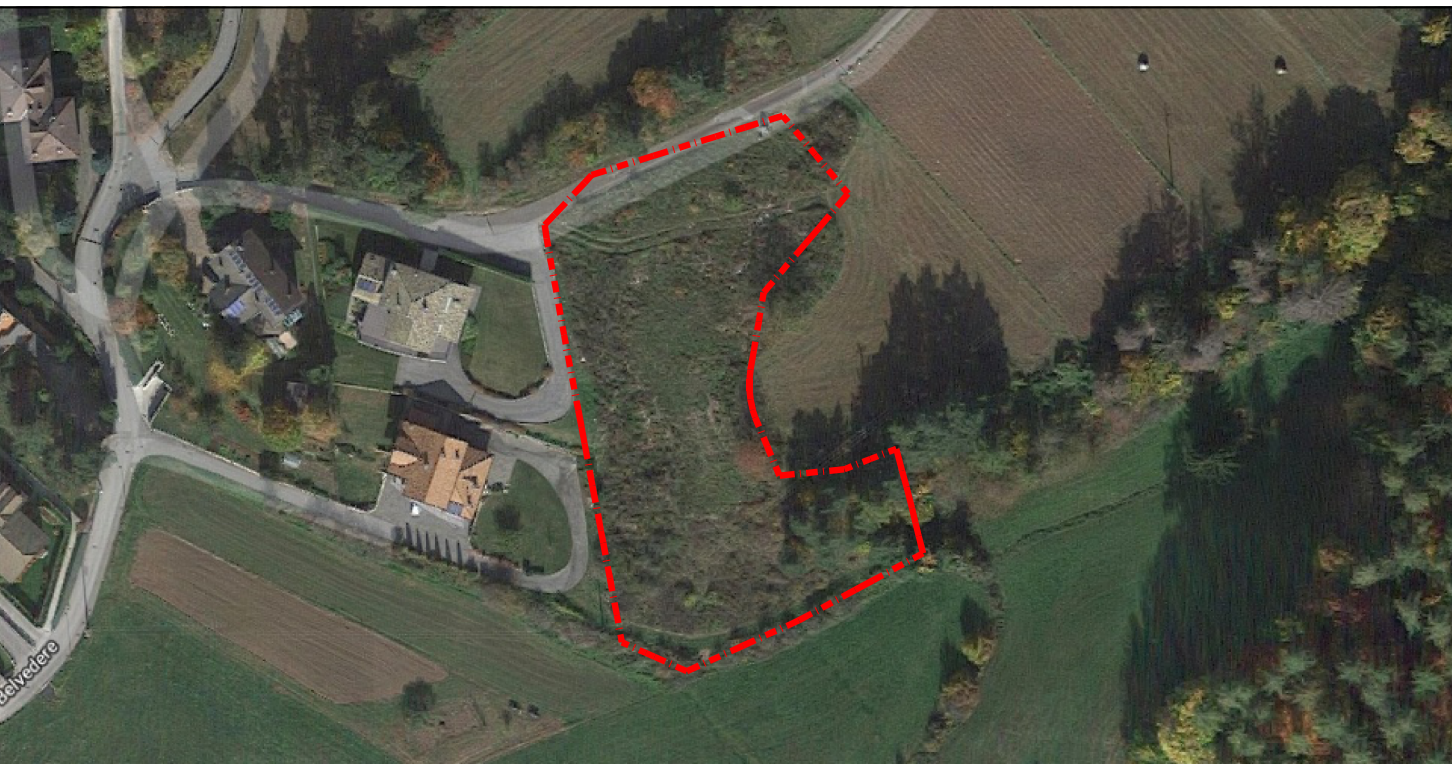

COMMITTENTE: COMUNE DI CAVARENO

PROGETTO

PIANO DI LOTTIZZAZIONE "PL.14" - AMBITO PP.FF. 885/8, 885/16, 885/20, 885/21, 885/22, 885/23, 885/24, 885/25, 885/26, 885/27,885/28,885/29 C.C. CAVARENO

TAVOLA:

4

DISEGNO:
PLANIMETRIA QUOTATA GENERALE:
INDICAZIONI GENERALI PROGETTUALI

DATA: 14 MAGGIO 2018

SCALA: 1:200

PROGETTISTA

DR. ARCH. GIORGIO PIFFER
38061 - SERRAVALLE ALL'ADIGE - ALA (TN)
VIA GENERAL CANTORE nr.5 - TEL.3384812852
E-mail: piffergiorgio@gmail.com - P.E.C.: giorgio.piffer@archwordspec.it

IL COMMITTENTE